
展 開 図


舗 装 工

総施工延長 L=125.90m

施工延長 L=35.20m

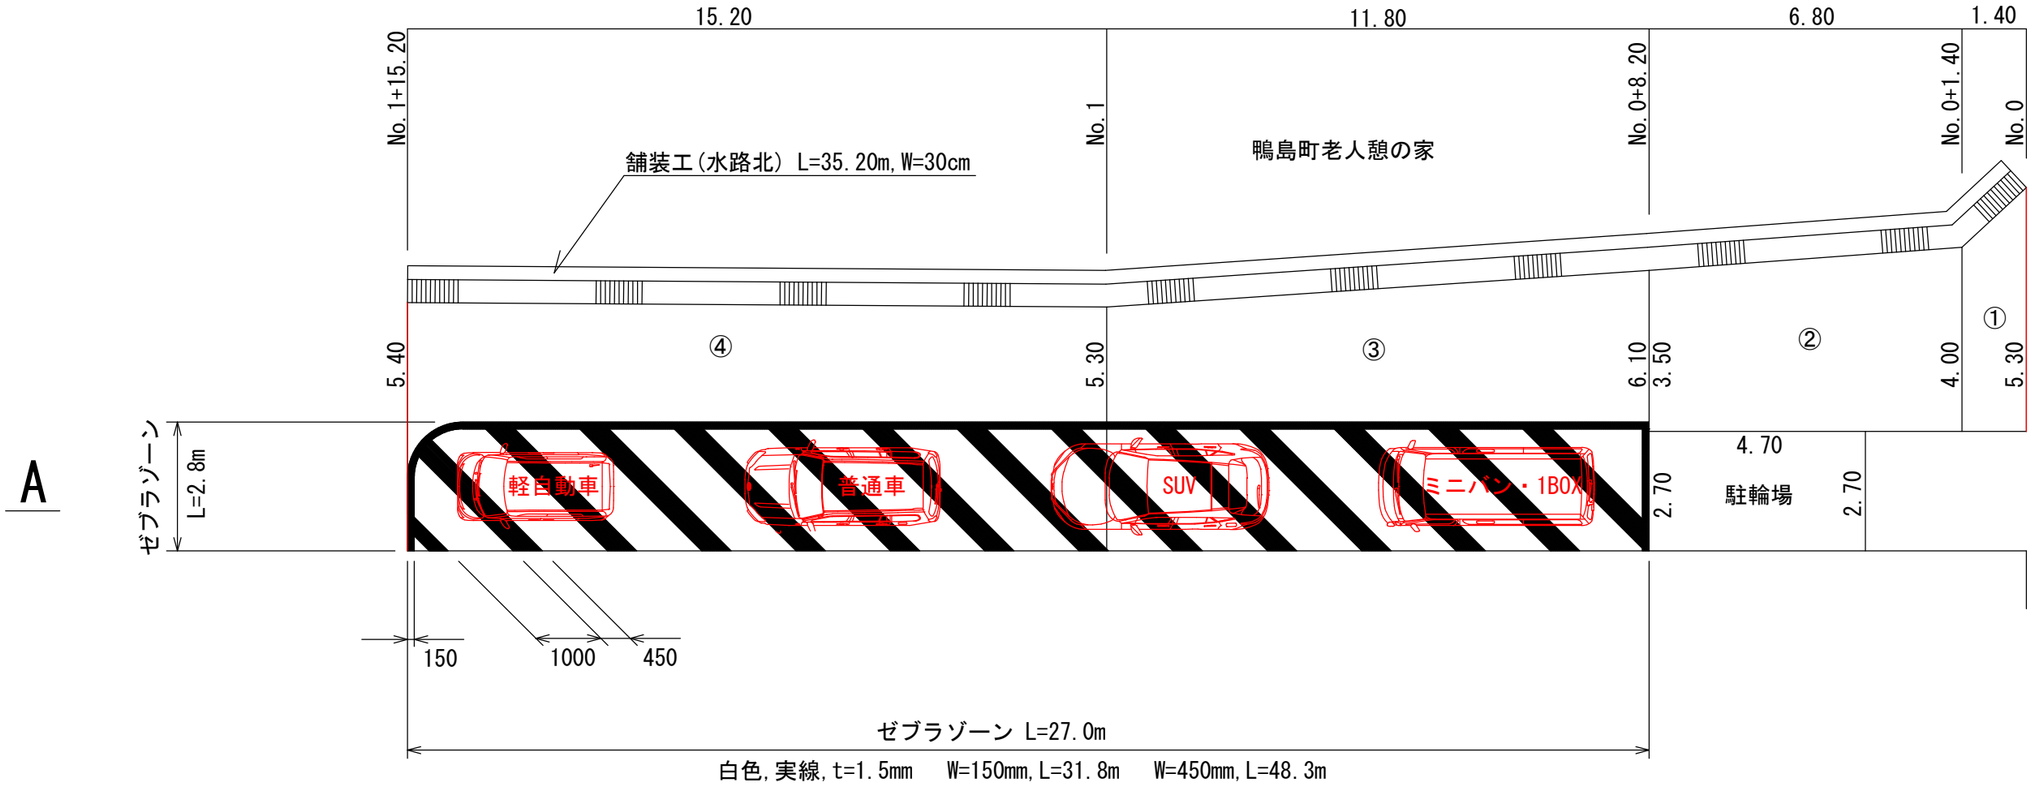

舗装構成（舗装打換え）

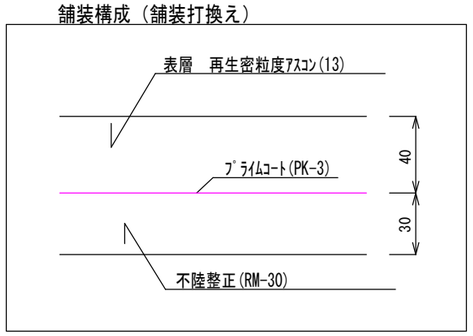

舗装面積計算書

記 号	延 長	幅員1	幅員2	面 積
1	1.40	5.30	4.00	6.51
2	6.80	4.00	3.50	25.50
3	11.80	6.10	5.30	67.26
4	15.20	5.30	5.40	81.32
水路北	35.20	0.30	0.30	10.56
駐輪場	4.70	2.70	2.70	12.69
合 計				203.84

数量総括表

工 種	規 格	単 位	数 量
舗装版切断	t=4cm	m	44.6
舗装版破砕	t=4cm	m2	849.5
殻運搬処理	As殻	m3	34.0
殻運搬処理	建設汚泥	m3	0.04
不陸整正	補足材 t=3cm	m2	849.5
表層工(再生密粒度As)	t=4cm, 3.0m＜b	m2	838.9
表層工(再生密粒度As)	t=4cm, b＜1.4m	m2	10.6
区画線	W=15cm, 黄	m	19.3
区画線	W=15cm, 白	m	31.8
区画線	W=30cm, 白	m	5.6
区画線	W=45cm, 白	m	21.6
区画線(ｾﾞﾌﾞﾗ)	W=45cm, 白	m	48.3


図 面 の 名 称		図面番号
展開図		1 / 2
工事名称	令和8年度 上浦地区舗装補修工事	
工事種別	舗装補修工事	
工事箇所	吉野川市鴨島町上浦	
所属年度	令和８年度	
吉 野 川 市 役 所		

展 開 図

舗 装 工

総施工延長 L=125.90m


施工延長 L=29.10m

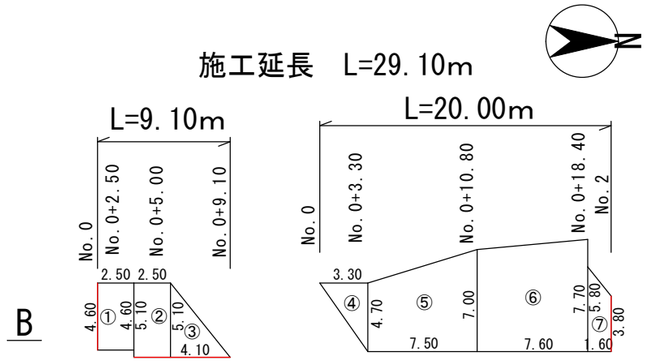

舗装面積計算書

記 号	延 長	幅員1	幅員2	面 積
1	2.50	4.60	4.60	11.50
2	2.50	5.10	5.10	12.75
3	4.10	5.10	6.54	10.46
4	3.30	4.70	5.74	7.76
5	7.50	4.70	7.00	43.88
6	7.60	7.00	7.70	55.86
7	1.60	5.80	3.80	7.68
合 計				149.89

施工延長 L=61.60m

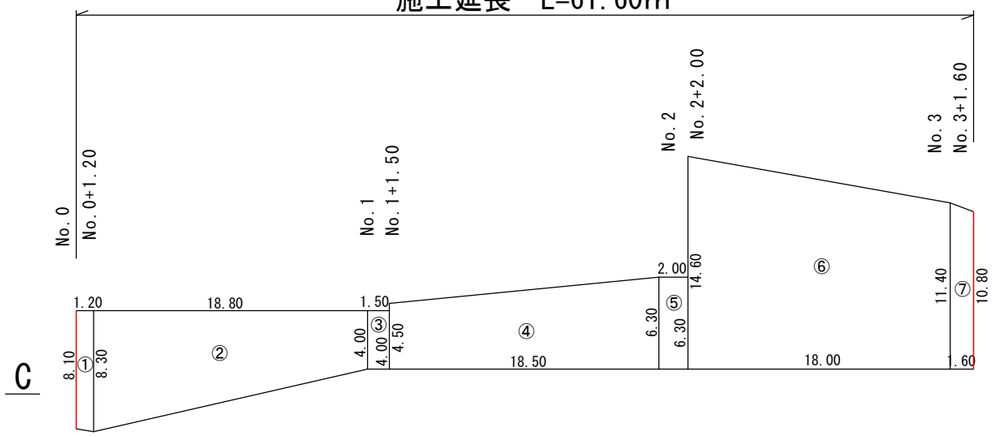

舗装面積計算書

記 号	延 長	幅員1	幅員2	面 積
1	1.20	8.10	8.30	9.84
2	18.80	8.30	4.00	115.62
3	1.50	4.00	4.00	6.00
4	18.50	4.50	6.30	99.90
5	2.00	6.30	6.30	12.60
6	18.00	14.60	11.40	234.00
7	1.60	11.40	10.80	17.76
合 計				495.72

舗装構成（舗装打換え）

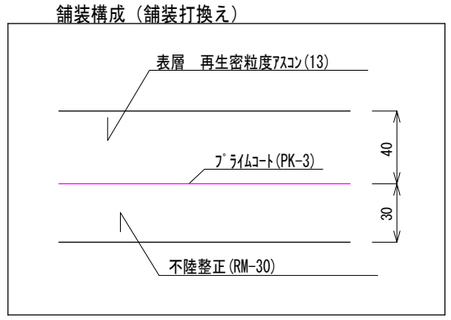


図 面 の 名 称		図面番号
展開図		2 / 2
工事名称	令和8年度 上浦地区舗装補修工事	
工事種別	舗装補修工事	
工事箇所	吉野川市鴨島町上浦	
所属年度	令和８年度	
吉 野 川 市 役 所		