


平面図

S=1：500

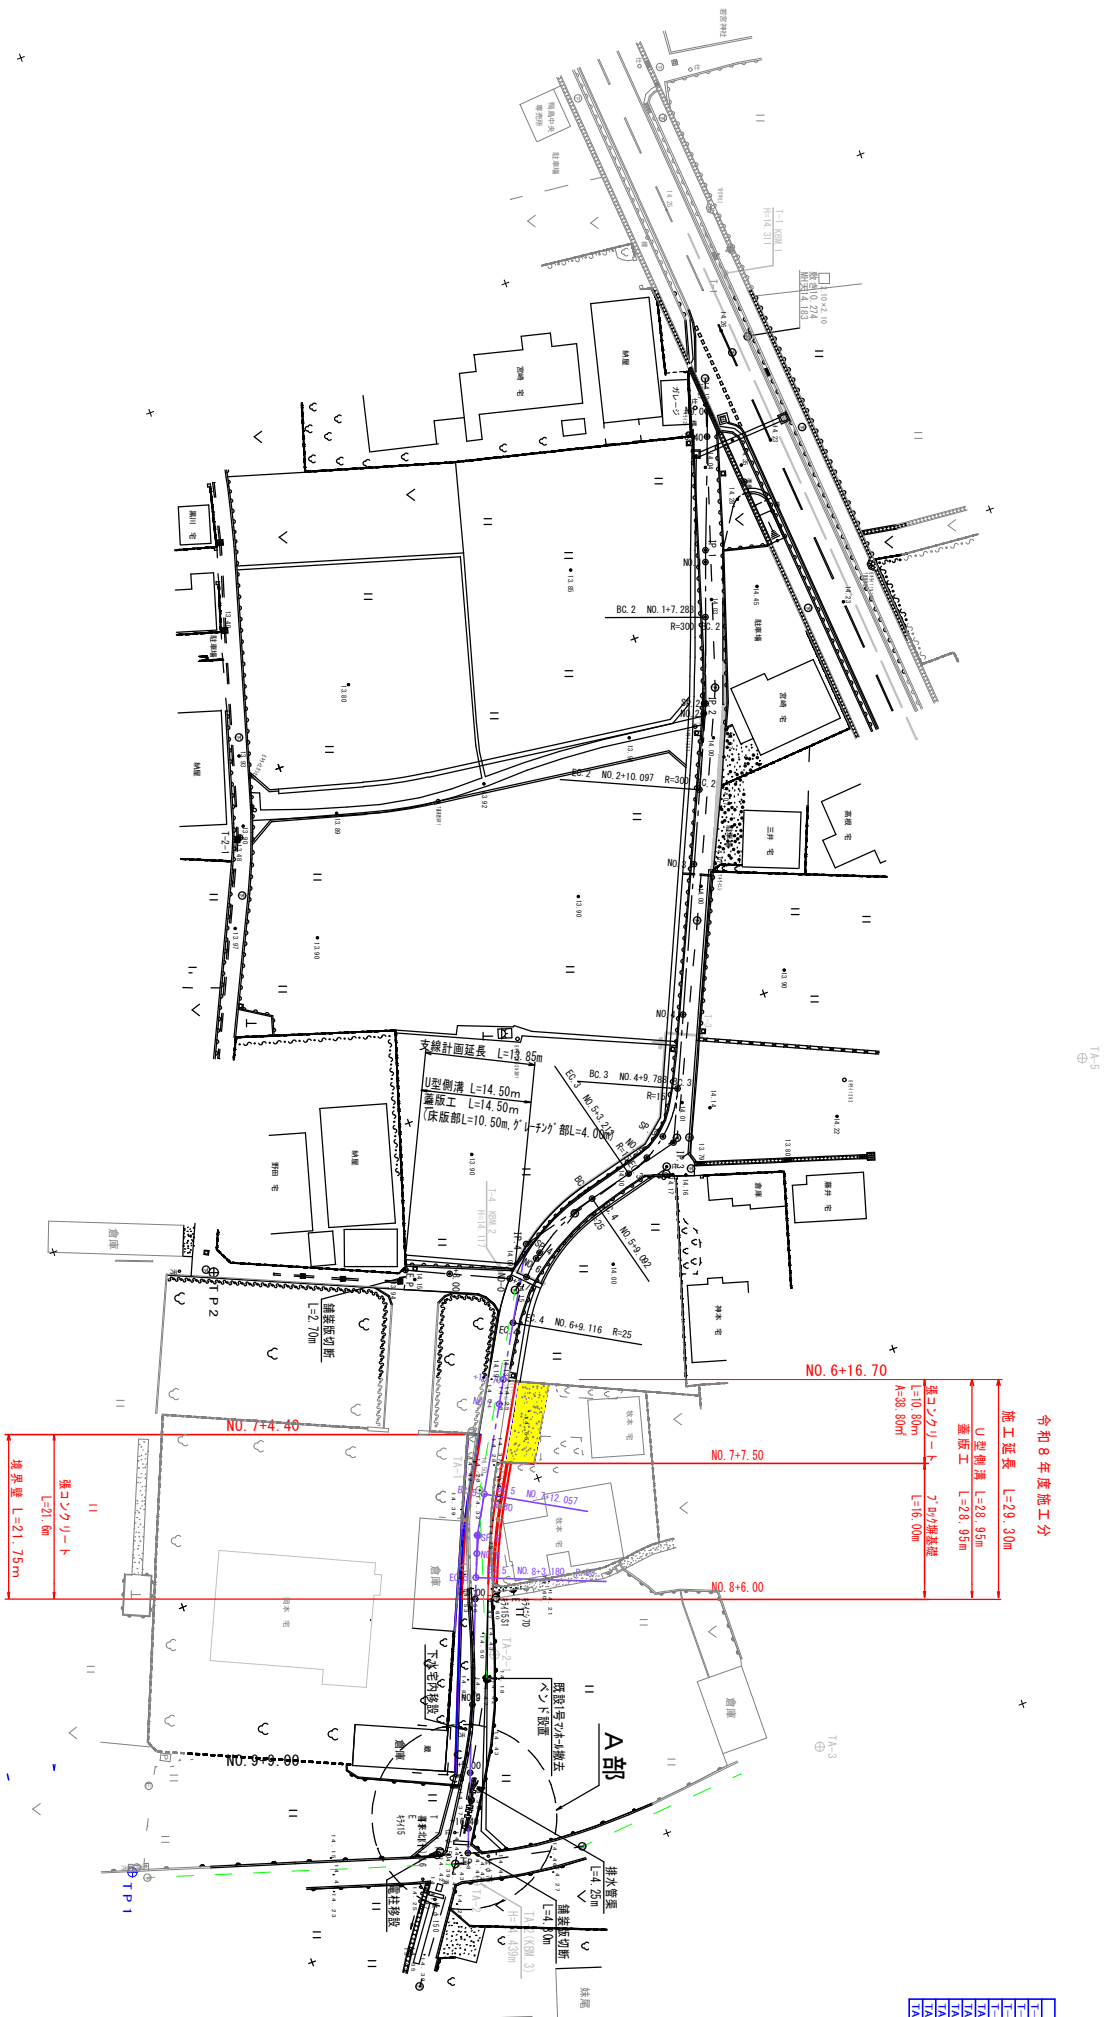

令和8年度施工分

施工延長	L=29.30m
U型側溝	L=28.95m
蓋版工	L=28.95m
A=38.80m	

点 名	1線	2線	3線
T-1	119008 653	70472 182	14 311
T-2	119062 844	70405 142	13 892
T-3	119092 864	70509 970	13 893
T-4	119046 776	70557 746	14 312
T-5	119097 296	70575 783	14 439
T-6	119069 989	70565 405	14 431
T-7	119064 573	70456 034	
T-8	119022 447	70463 340	

中心線第一量表(左側)

点 名	1線	2線	3線
NO.0-3.40	119025 013	70308 627	
NO.0-3.40	119025 191	70481 830	
NO.1	119043 244	70487 175	
NO.2	119050 567	70490 105	
NO.3	119052 323	70493 550	
NO.4	119062 433	70494 750	
NO.5	119071 710	70498 735	
NO.6	119080 742	70502 795	
NO.7	119097 810	70515 010	
NO.8	119061 225	70519 019	
NO.9	119015 150	70521 931	
NO.10	119015 281	70524 832	
NO.11	119022 111	70529 664	
NO.12	119022 669	70540 265	
NO.13	119024 532	70542 285	
NO.14	119038 203	70549 844	
NO.15	119039 073	70551 474	
NO.16	119040 556	70557 429	
NO.17	119054 484	70560 005	
NO.18	119059 576	70562 234	
NO.19	119062 193	70568 274	
NO.20	119075 213	70568 435	
NO.21	119080 453	70574 480	
NO.22	119093 490	70575 682	

中心線第一量表(右側)


点 名	1線	2線
NO.0	119024 287	70544 775
NO.1	119020 519	70551 745
NO.2	119018 174	70557 685

点 名	1線	2線	
1P	1P	

図面番号	第 1 号	図面総数	6 葉
図 名	平 面 図	縮 尺	1：500
名 称	令和8年度 知事道中須賀・喜茂呂北線道路改良工事		
施工箇所	吉野川市鴨島町喜来		
工事種別			
所属年度	令和8年度	工事番号	

縦断面図 (本線)

V=1: 100
H=1: 500

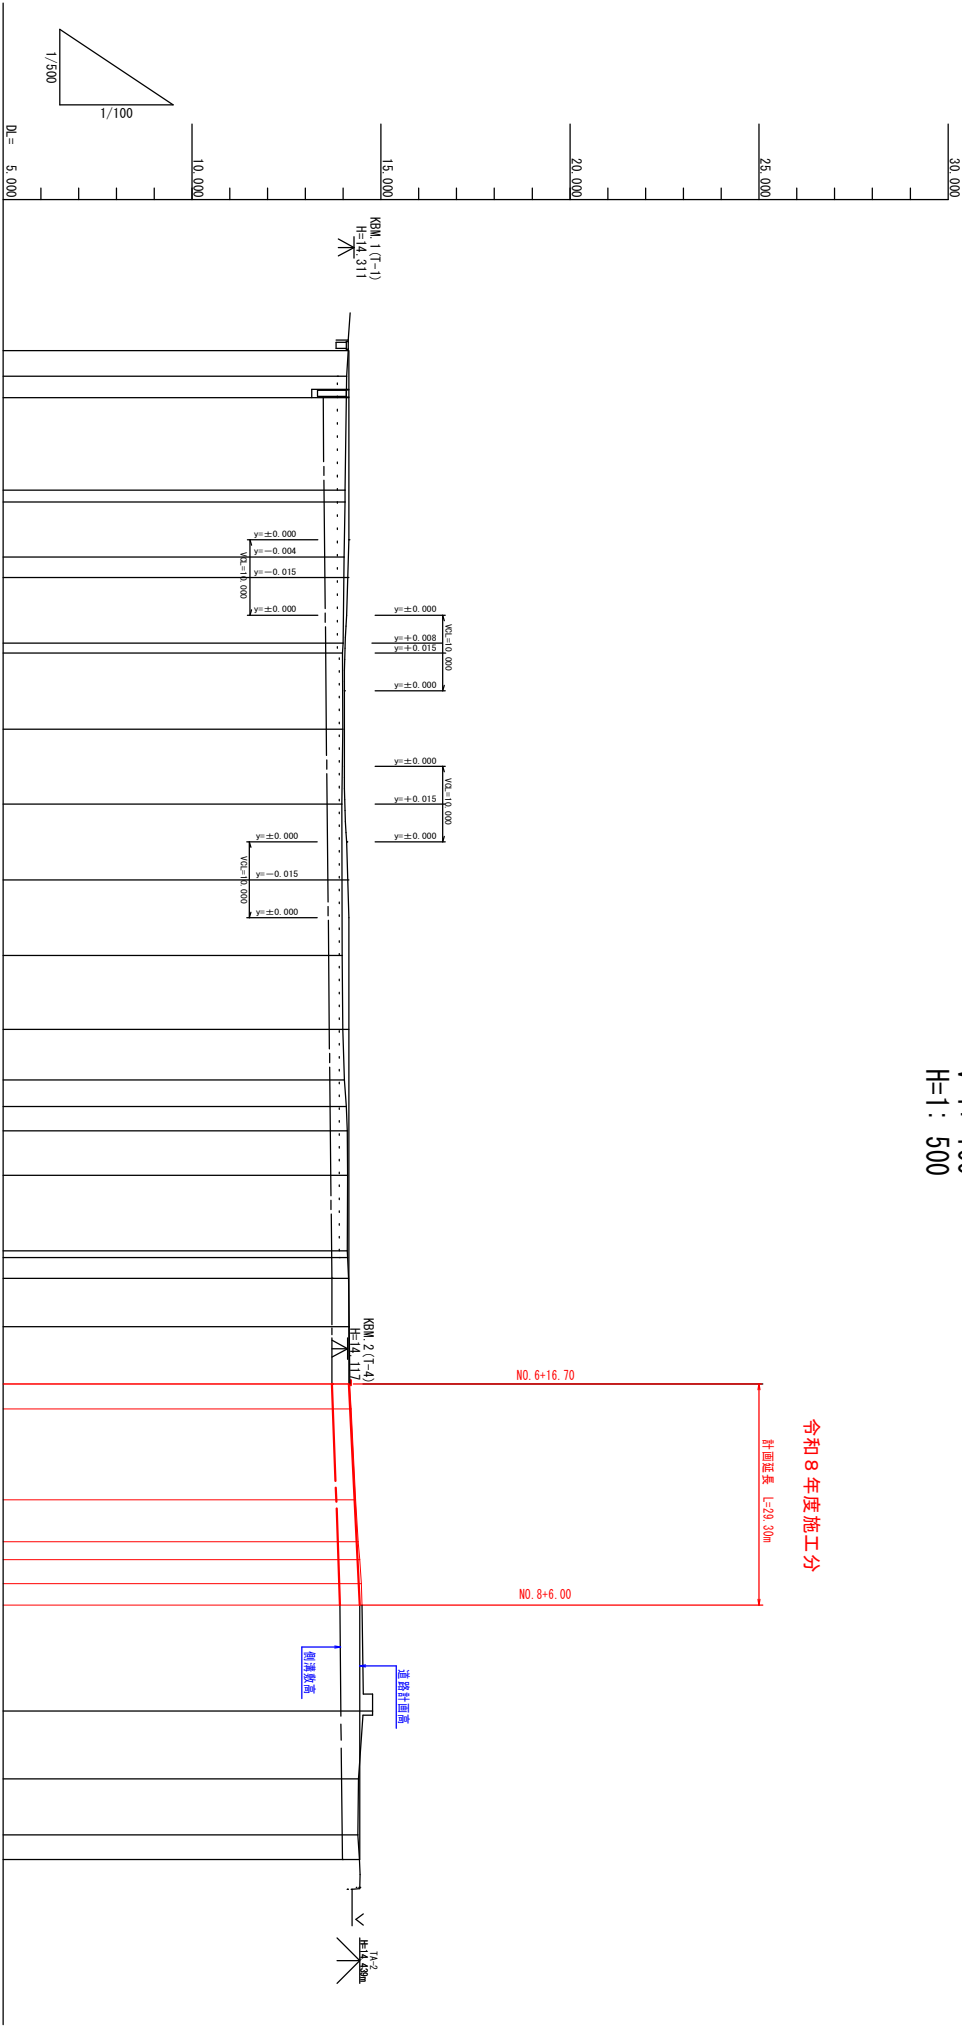


道路勾配図	
側溝勾配図	
道路計画高	14.150 14.150 14.150
側溝計画高	13.467 13.491 13.495
盛土	0.014 0.058 0.098 0.098
切土	
地盤高	14.136 14.092 14.052 14.052
追加距離	0.000 3.400 3.400 6.200
区間距離	0.000 15.036 1.564 7.290 11.401 1.309 10.092 9.908 20.000 9.789 6.713 3.498 3.214 5.880 10.011 0.895 2.750 6.367 7.583 3.300 12.057 5.562 2.381 3.180 2.820 14.000 9.000 7.400 3.261
測点	NO.0 NO.0 +3.40 +6.20 IP.1 NO.1 BC-2 NO.1 SP-2 NO.2 EC-2 NO.3 NO.3 +10.00 NO.4 BC-3 NO.5 SP-3 NO.6 NO.6 +2.75 EC-4 NO.7 EP (6+16.70) BC-5 SP-5 NO.8 EC-5 NO.8+6.00 NO.9 NO.9+9.00 NO.9+16.40 EP (9+19.661)
片勾配図	
由率図	



$S=1:50$


NO. 7 付近

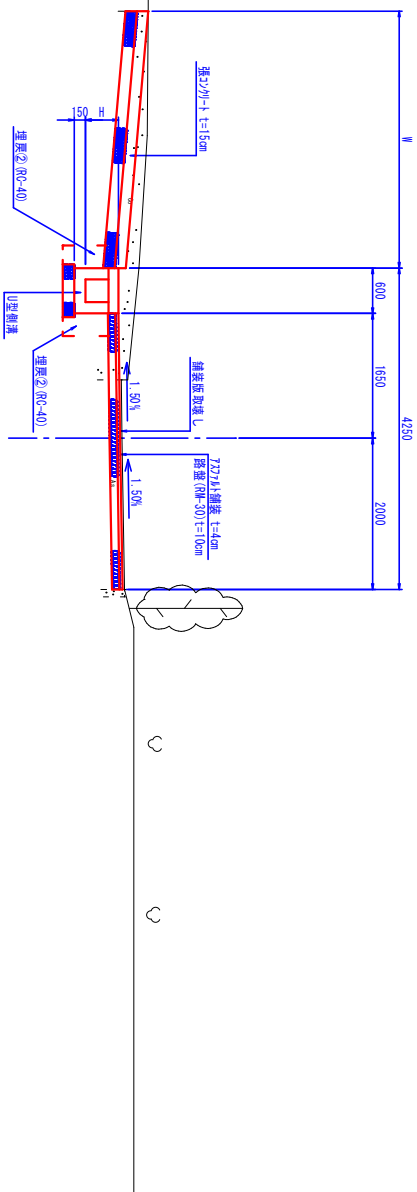

NO. 8 付近

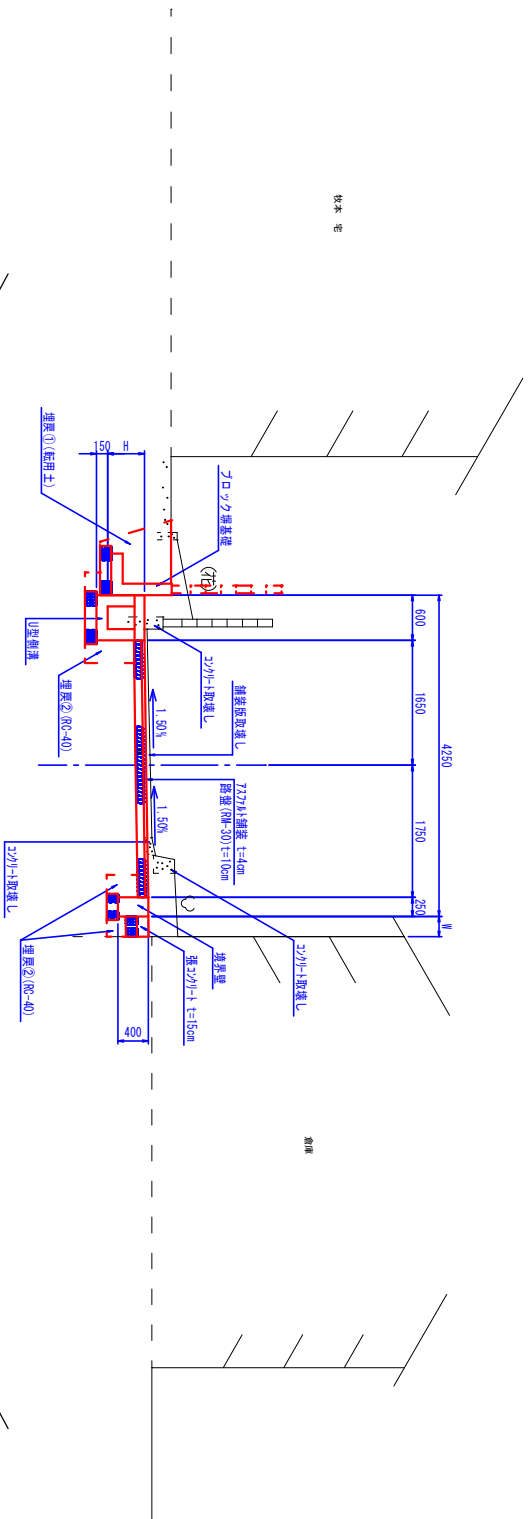


~~NO. 9+16.40付近~~

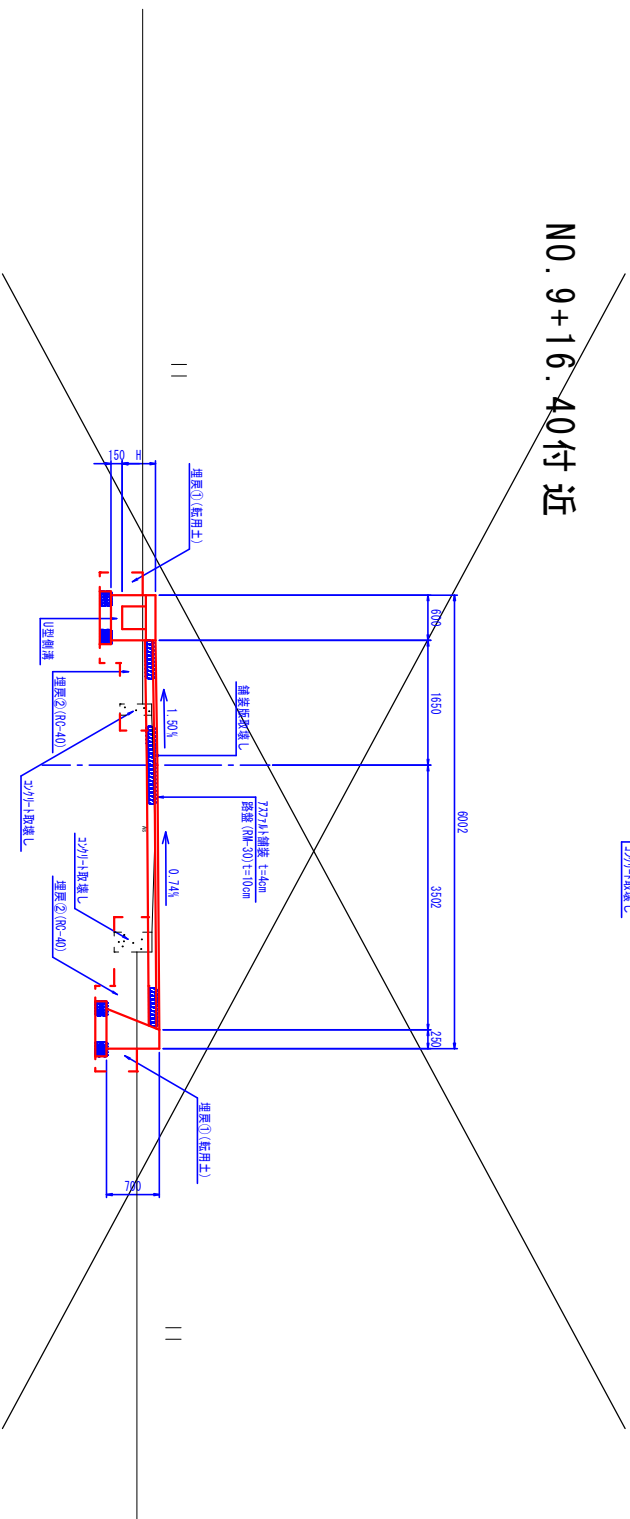


$$S=1:50$$

~~8.~~ 00付近

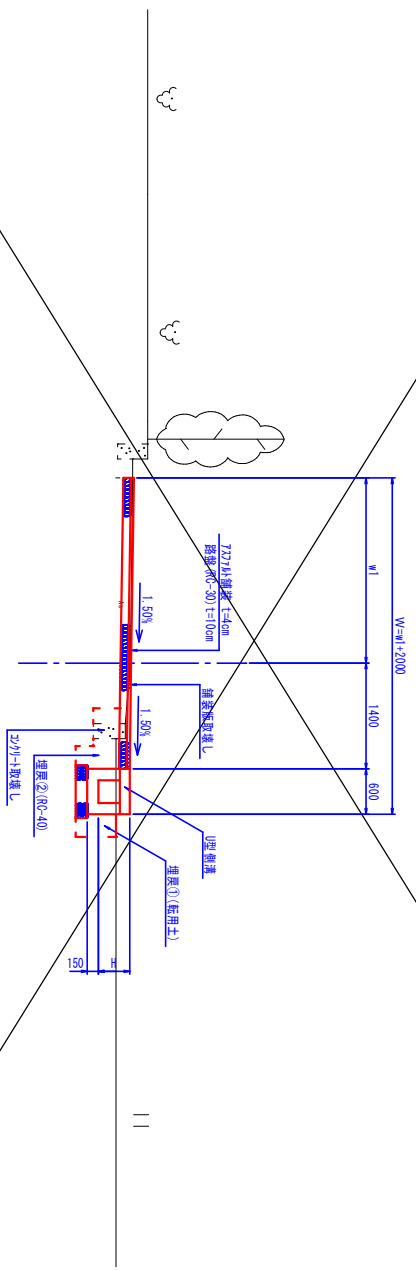


$S=1:20$

アスファルト舗装

表層 密粒度アスコン(top13)

路盤工 (RM-30)


図面番号	第 3 号	図面総数	6 葉
図 名	標準断面図 鋪装標準図	縮 尺	1:50
名 称	令和 8 年度 知恵島(須賀・雪米宮北線)道路改良工事		
施工箇所	吉野川市鴨島町喜栄		
工事種別			
所属年度	令和 8 年度	工事番号	



H=1: 20

V=1: 250

左側

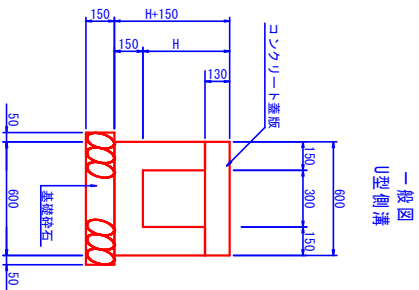

令和8年度施工分

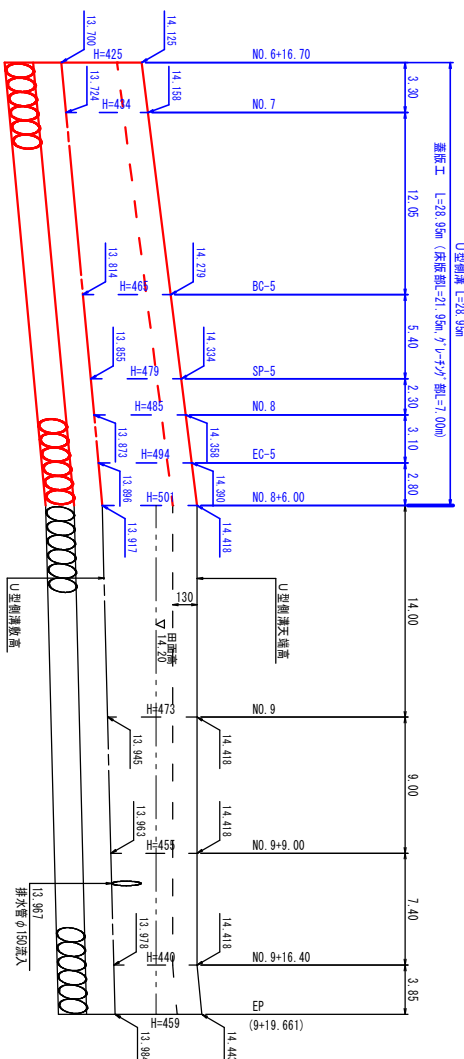
$$\underline{DL=13.000\pi}$$


DL=13.000m

ブロック基礎展開図


H=1: 20

V=1: 250

左側

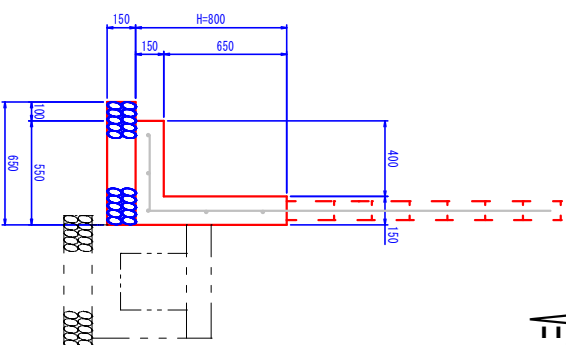

フロック塀基礎 L=16.00m

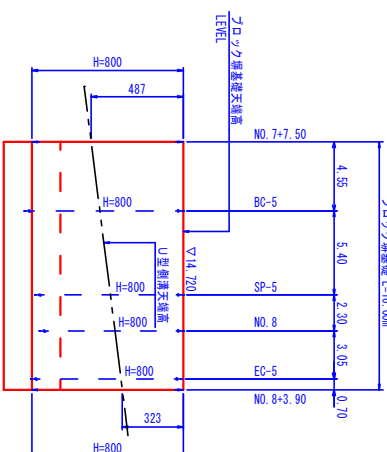
$$DL=13.000\pi$$


DL=13.000r



H=1: 20

V=1: 250

右側


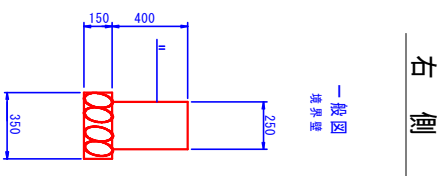


令和8年度施工分

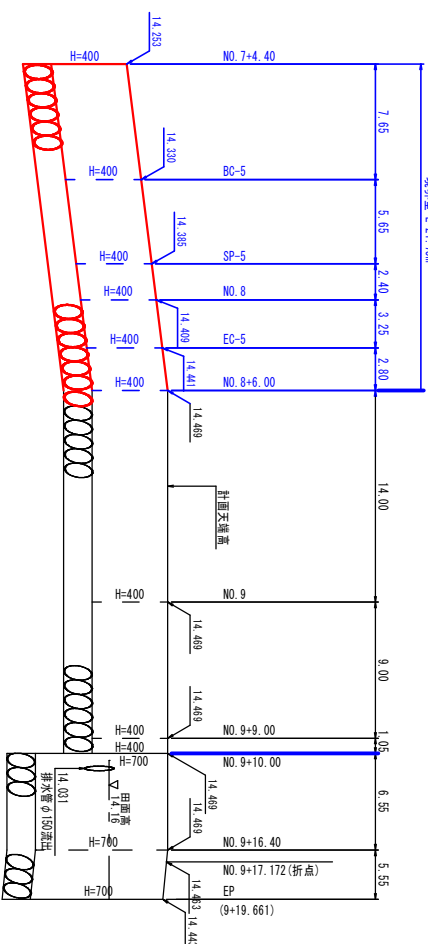


DL=13.000m

DL=13.000m

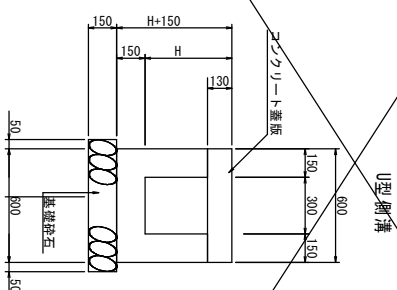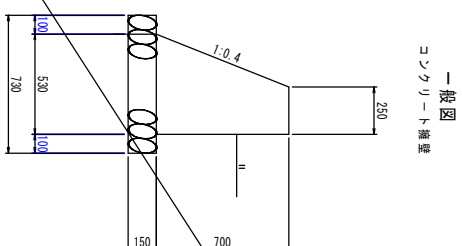


U型側溝 $L=14.50\text{m}$
蓋版工 $L=14.50\text{m}$ (床版部 $=10.50\text{m}$, グレージング部 $=4.00\text{m}$)

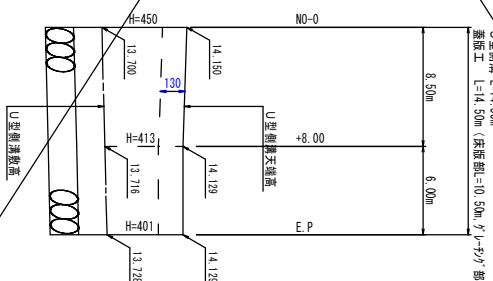
$$\underline{DL=13.000m}$$
~~DL=13.000~~

図面番号	第 5 号	図面総数	6	葉
図 名	構造物展開図			
名 称	令和 8 年度 知事島中須賀、港米田北線改良工事			
施工程序	吉野川市御島町喜米			
工事種別	令和 8 年度	工事番号		
所属年度				


構造図

U 型 側 溝 S=1:20

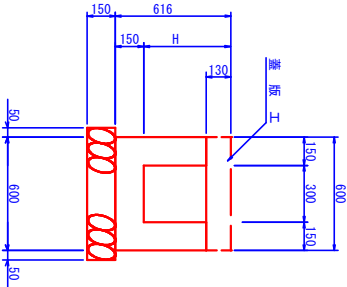

名 称	規 格	単 位	1.0m当たり 数 量
コンクリート	σck=18N/mm ²	m ³	—
型 枠	小型構造物	m ²	—
砕石基礎 (t=150)	再生砕石 RC-40	m ²	—
目 地 材	選青繊維質 t=10mm	m ²	—

蓋 版 工 S=1:20

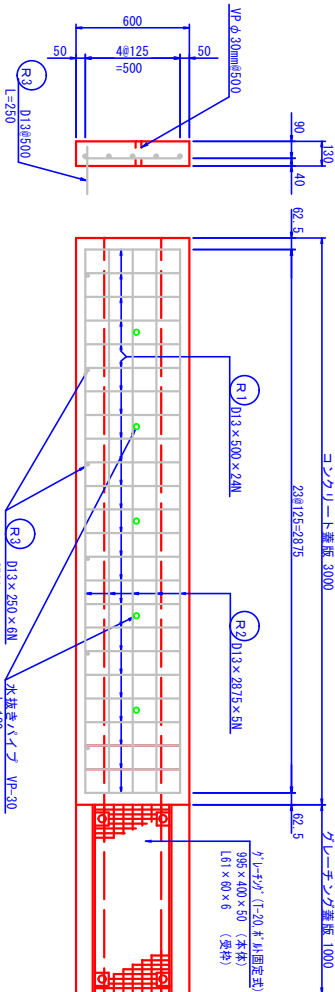


名 称	規 格	単 位	1.0m当たり 数 量
コンクリート	σck=24N/mm ²	m ³	0.078
型 枠	小型構造物	m ²	0.26
埋 設 し 型 枠	(Kofu-4等同等品)	m ²	0.39
鉄 筋	SD345 D13	kg	9.24
水抜きパイプ	VP-30	m	0.22
目 地 材	選青繊維質 t=10mm	m ²	0.01

記 号	径	本 数	長 さ	重 量	重 量
(R1)	D13	24	500	0.995	11.94
(R2)	D13	5	2875	0.995	14.30
(R3)	D13	6	250	0.995	1.49
合 計					27.73 kg

名 称	規 格	単 位	1.0m当たり 数 量
コンクリート	σck=18N/mm ²	m ³	0.032
型 枠	小型構造物	m ²	0.40
グレーチング	T-20 鋼板厚30 φ6.0 x 縦間隔30	組	1.00


A 部 詳 細 図

S=1:100

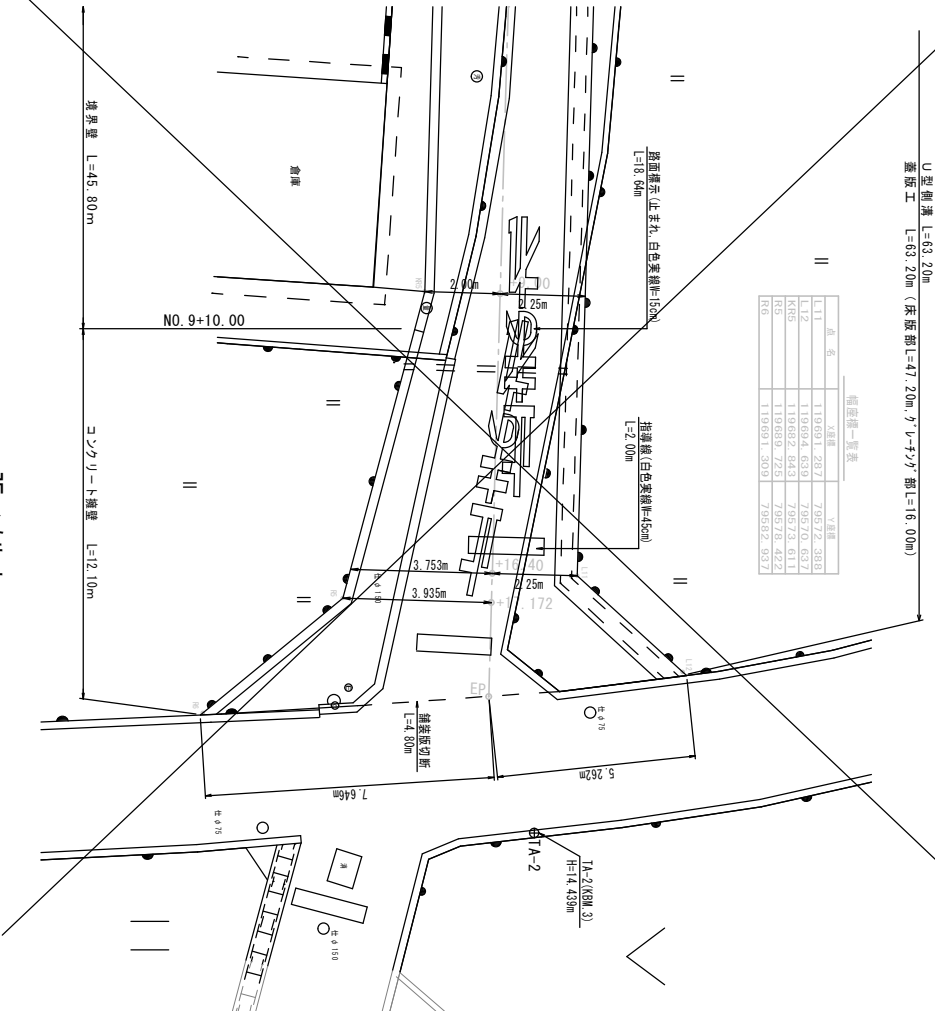


名 称	1.0m当たり 数 量
コンクリート	0.180
型 枠	1.60
鉄 筋	11.24
砕石基礎 (t=150)	0.55
目 地 材	0.02

コンクリート擁壁 S=1:20

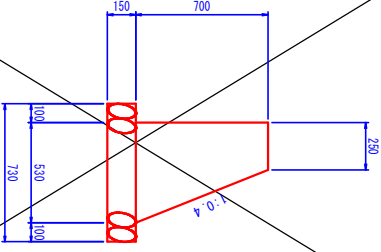


名 称	規 格	単 位	1.0m当たり 数 量
コンクリート	σck=18N/mm ²	m ³	0.273
型 枠	小型構造物	m ²	1.45
砕石基礎 (t=150)	再生砕石 RC-40	m ²	0.73
目 地 材	選青繊維質 t=10mm	m ²	0.03

境 界 壁 S=1:20

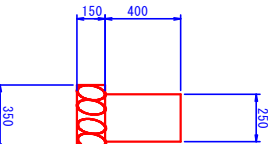


名 称	規 格	単 位	1.0m当たり 数 量
コンクリート	σck=18N/mm ²	m ³	0.100
型 枠	小型構造物	m ²	0.80
砕石基礎 (t=150)	再生砕石 RC-40	m ²	0.35
目 地 材	選青繊維質 t=10mm	m ²	0.01

排水管渠 S=1:20

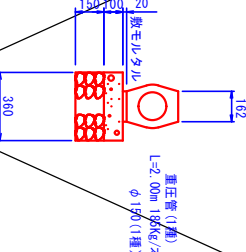


名 称	規 格	単 位	1.0m当たり 数 量
排水管渠	φ150 (種)	m	0.50
重 圧 管	φ150 (種)	m	0.036
均しコンクリート	σck=8N/mm ²	m ²	0.20
均しコンクリート型枠	均し用	m ²	0.007
振モルタル	Y-3 t=20mm	m ³	0.36
砕石基礎 (t=150)	再生砕石 RC-40	m ²	0.36


排水管渠施工要領図 S=1:100

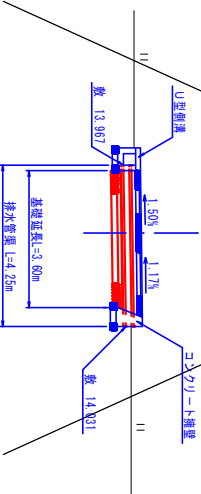

ブロック塀基礎 S=1:20

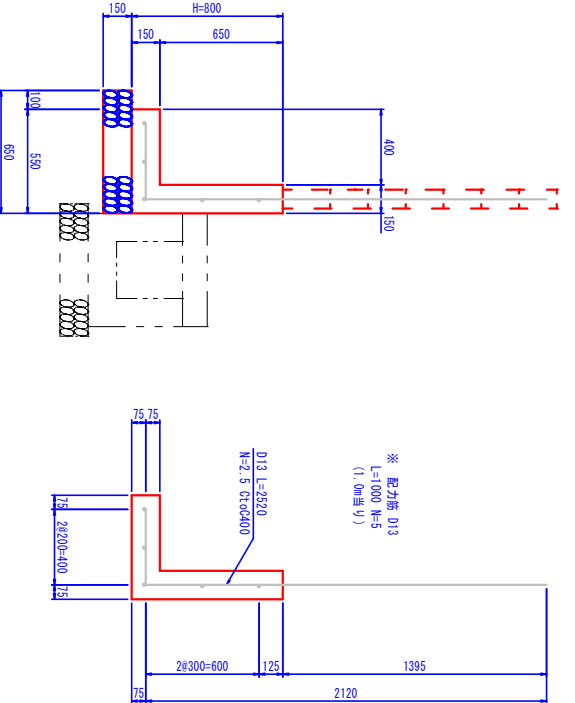

張コンクリート S=1:20

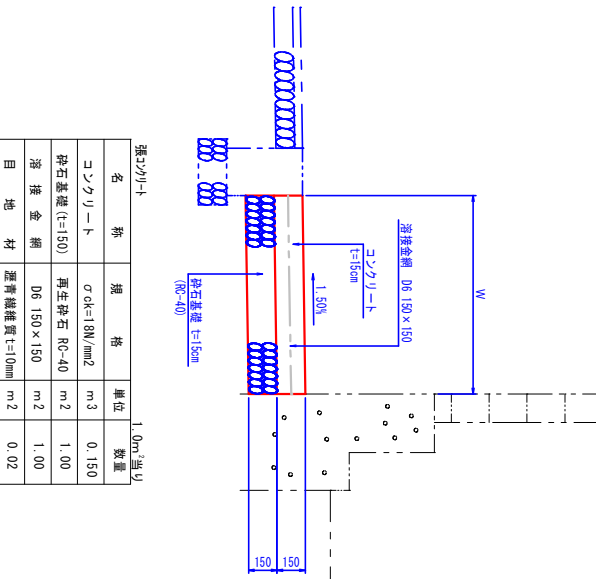

名 称	規 格	単 位	1.0m当たり 数 量
コンクリート	σck=18N/mm ²	m ³	0.150
砕石基礎 (t=150)	再生砕石 RC-40	m ²	1.00
浮 接 金 網	D6 150 x 150	m ²	1.00
目 地 材	選青繊維質 t=10mm	m ²	0.02

名 称	規 格	単 位	1.0m当たり 数 量
コンクリート	σck=18N/mm ²	m ³	0.180
型 枠	小型構造物	m ²	1.60
鉄 筋	SD345 D13	kg	11.24
砕石基礎 (t=150)	再生砕石 RC-40	m ²	0.55
目 地 材	選青繊維質 t=10mm	m ²	0.02

図 面 番 号	第 6 号	図 面 総 数	6 葉
図 名	構造図・詳細図	縮 尺	図 示
名 称	令和8年度 知恵島中須賀・喜来宮北線道路改良工事		
施 工 箇 所	吉 野 川 市 磯 島 町 喜 来		
工 事 種 別			
所 属 年 度	令 和 8 年 度	工 事 番 号	