

令和 8 年度

川田浄化センター


消毒再利用施設ストックマネジメント工事

実 施 設 計 図

吉野川市水道部下水道課



目 录

[illegible]

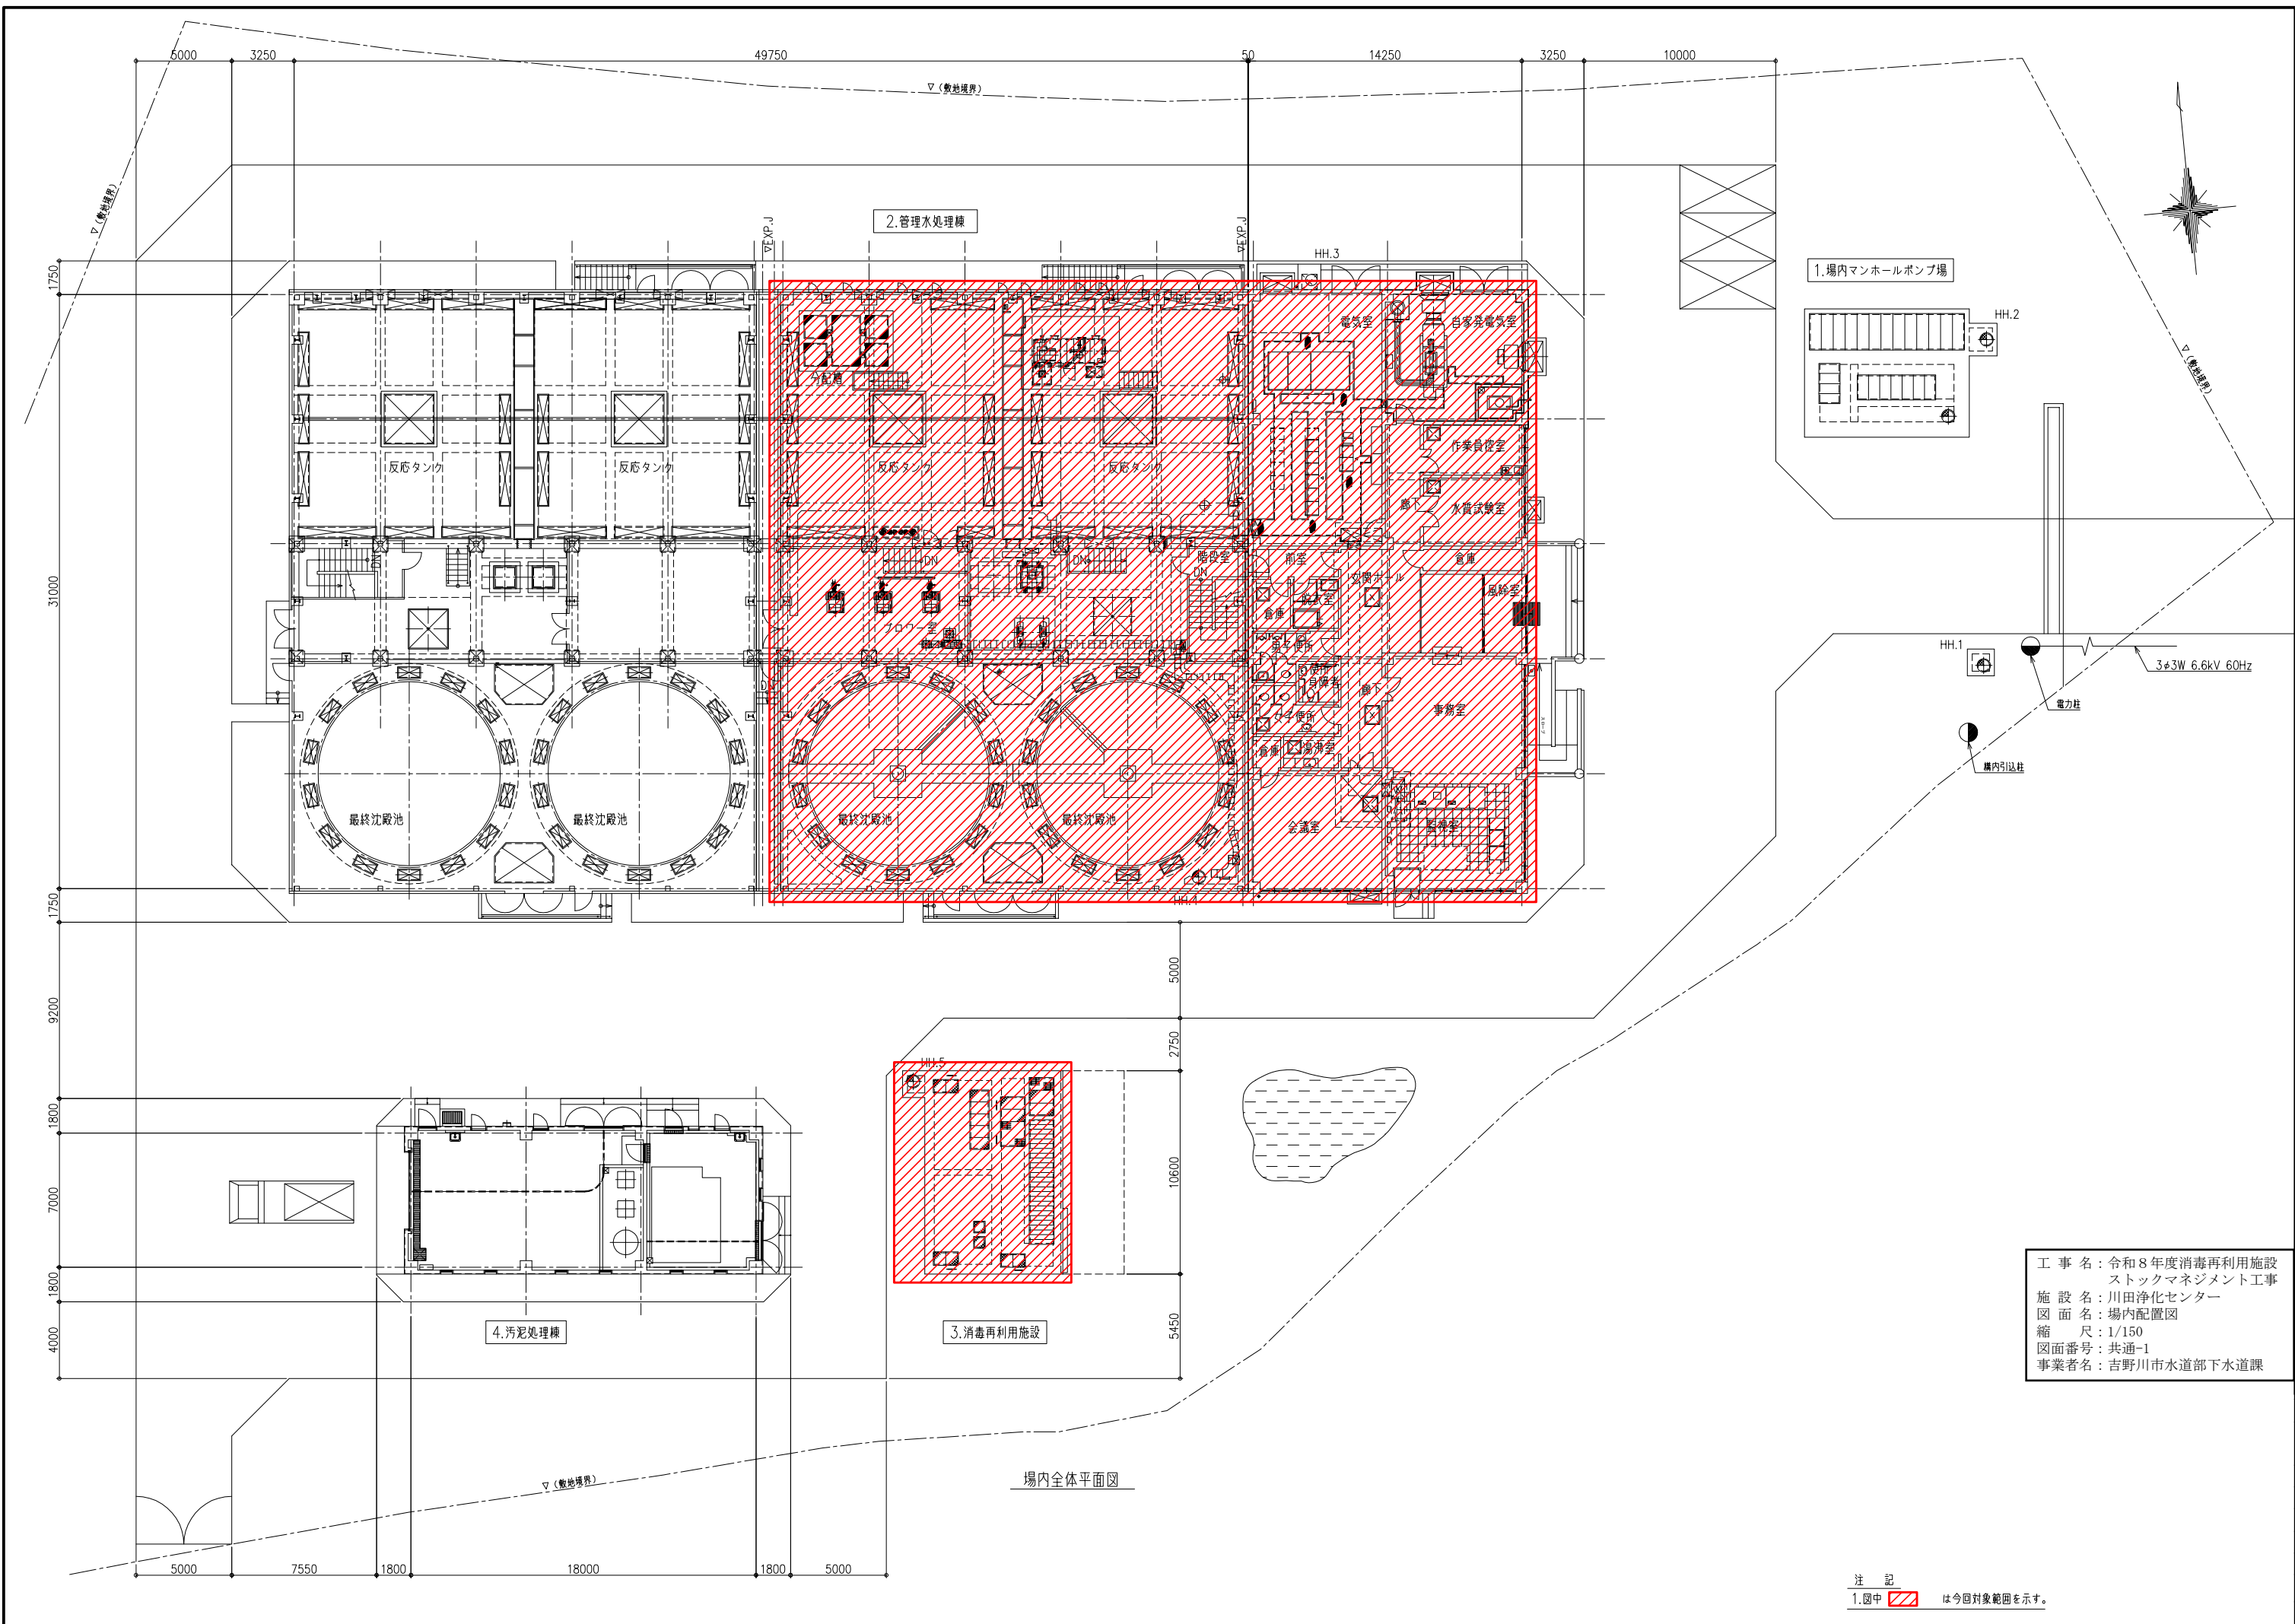



工 事 名 : 令和 8 年度消毒再利用施設
ストックマネジメント工事
施 設 名 : 川田浄化センター
図 面 名 : 場内配置図
縮 尺 : 1/150
図面番号 : 共通-1
事業者名 : 吉野川市水道部下水道課

注 記
1. 図中  は今回対象範囲を示す。

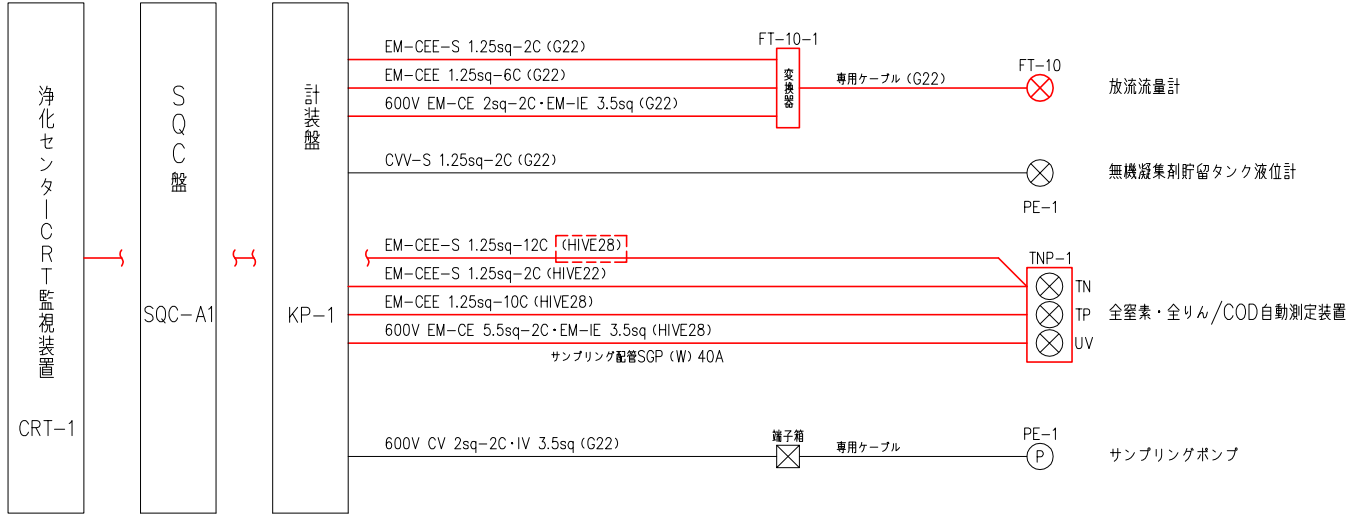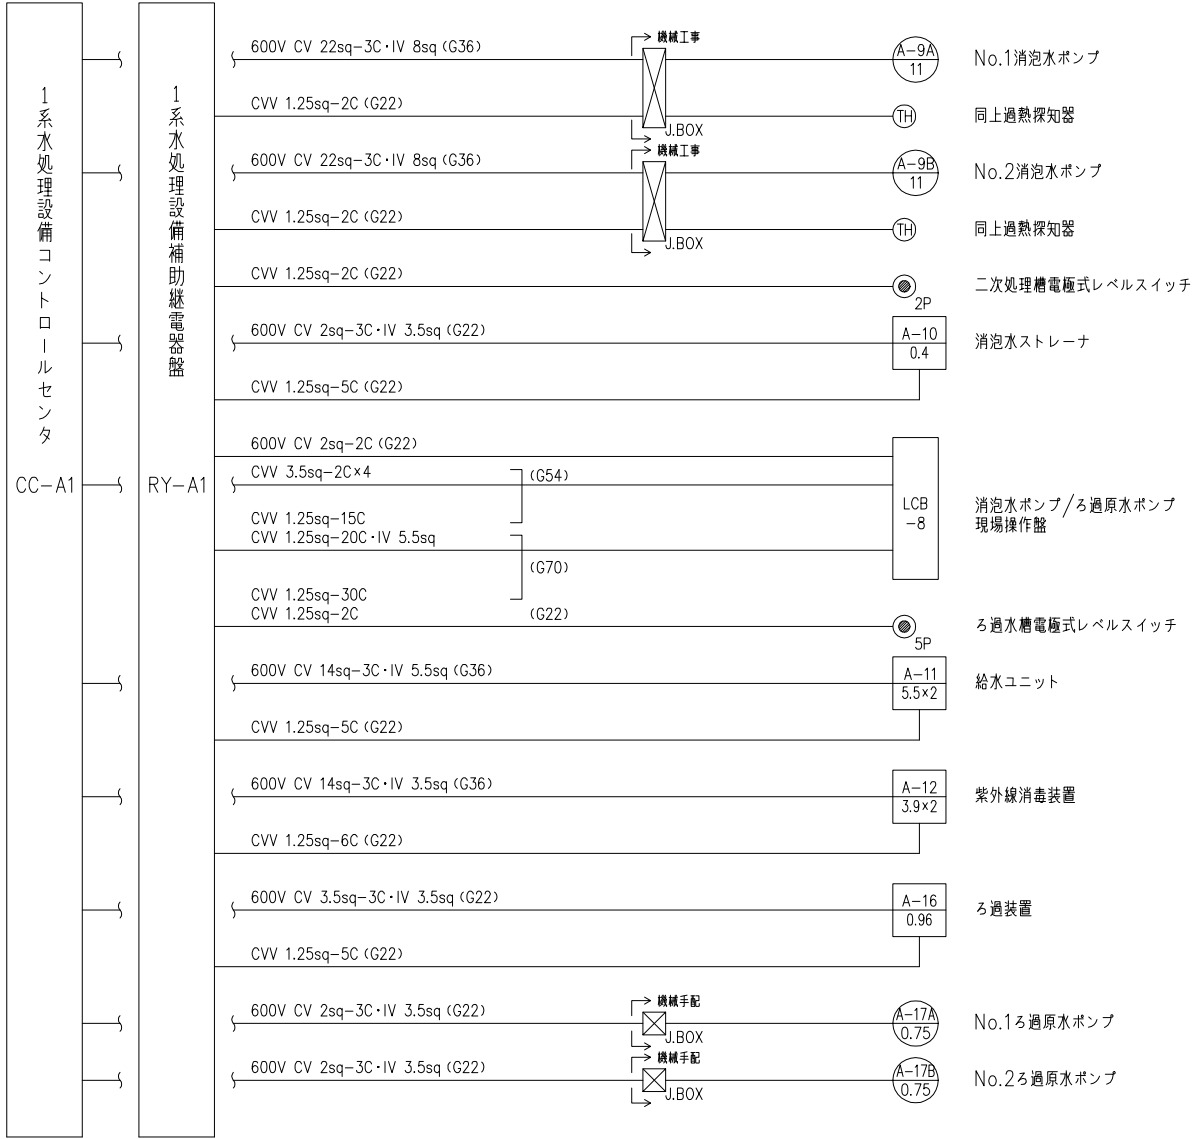

工 事 名：令和8年度消毒再利用施設
ストックマネジメント工事
施 設 名：川田浄化センター
図 面 名：配線系統図【更新】
縮 尺：NON
図面番号：E-2
事業者名：吉野川市水道部下水道課



注 記
1. 図中 〃 は今回箇所を示す。

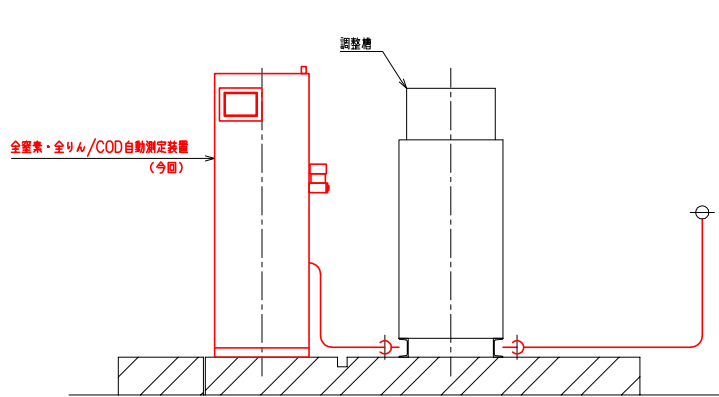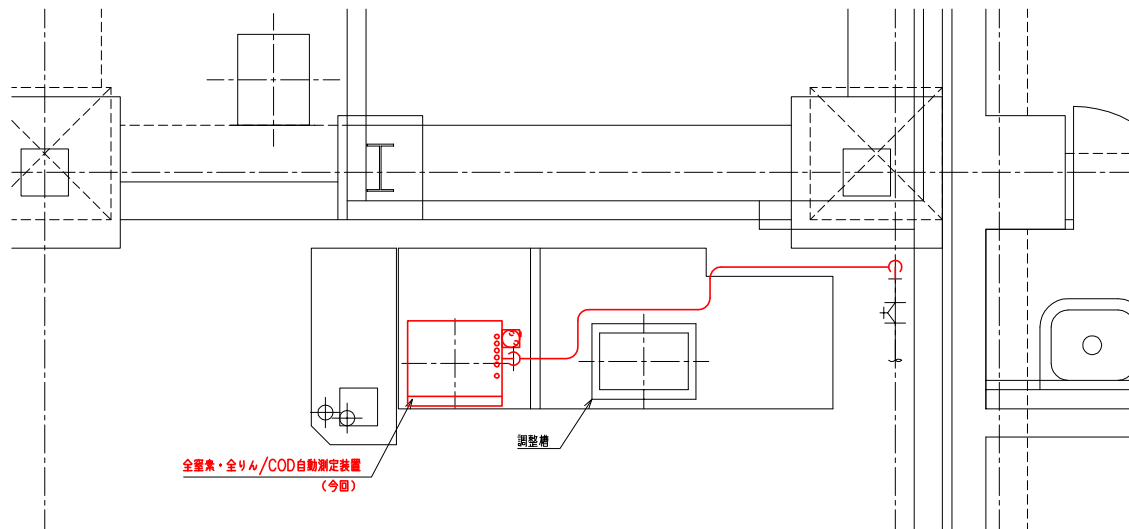

工 事 名：令和 8 年度消毒再利用施設
ストックマネジメント工事
施 設 名：川田浄化センター
図 面 名：計装機器取付図【更新】
縮 尺：1/20
図面番号：E-4
事業者名：吉野川市水道部下水道課



注 記

1. 図中 — は今回箇所を示す。
2. 図中 ---- は打込配管を示す。
3. 図中 —— は露出配管を示す。
4. 図中 ---- はラック・ビット配線を示す。
5. 図中 ---- は地中埋設配線を示す。
6. 図中 × はプルボックスを示す。
7. IVは幹線までの搬去とする。
8. 特記なき埋込・地中電線管は既設流用とする。
9. 機械設備工事範囲の電線管は、電気設備工事範囲とする。

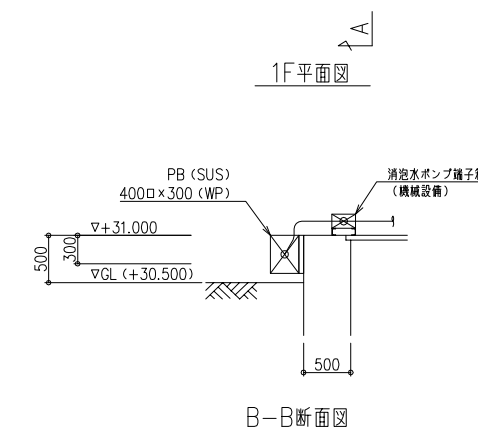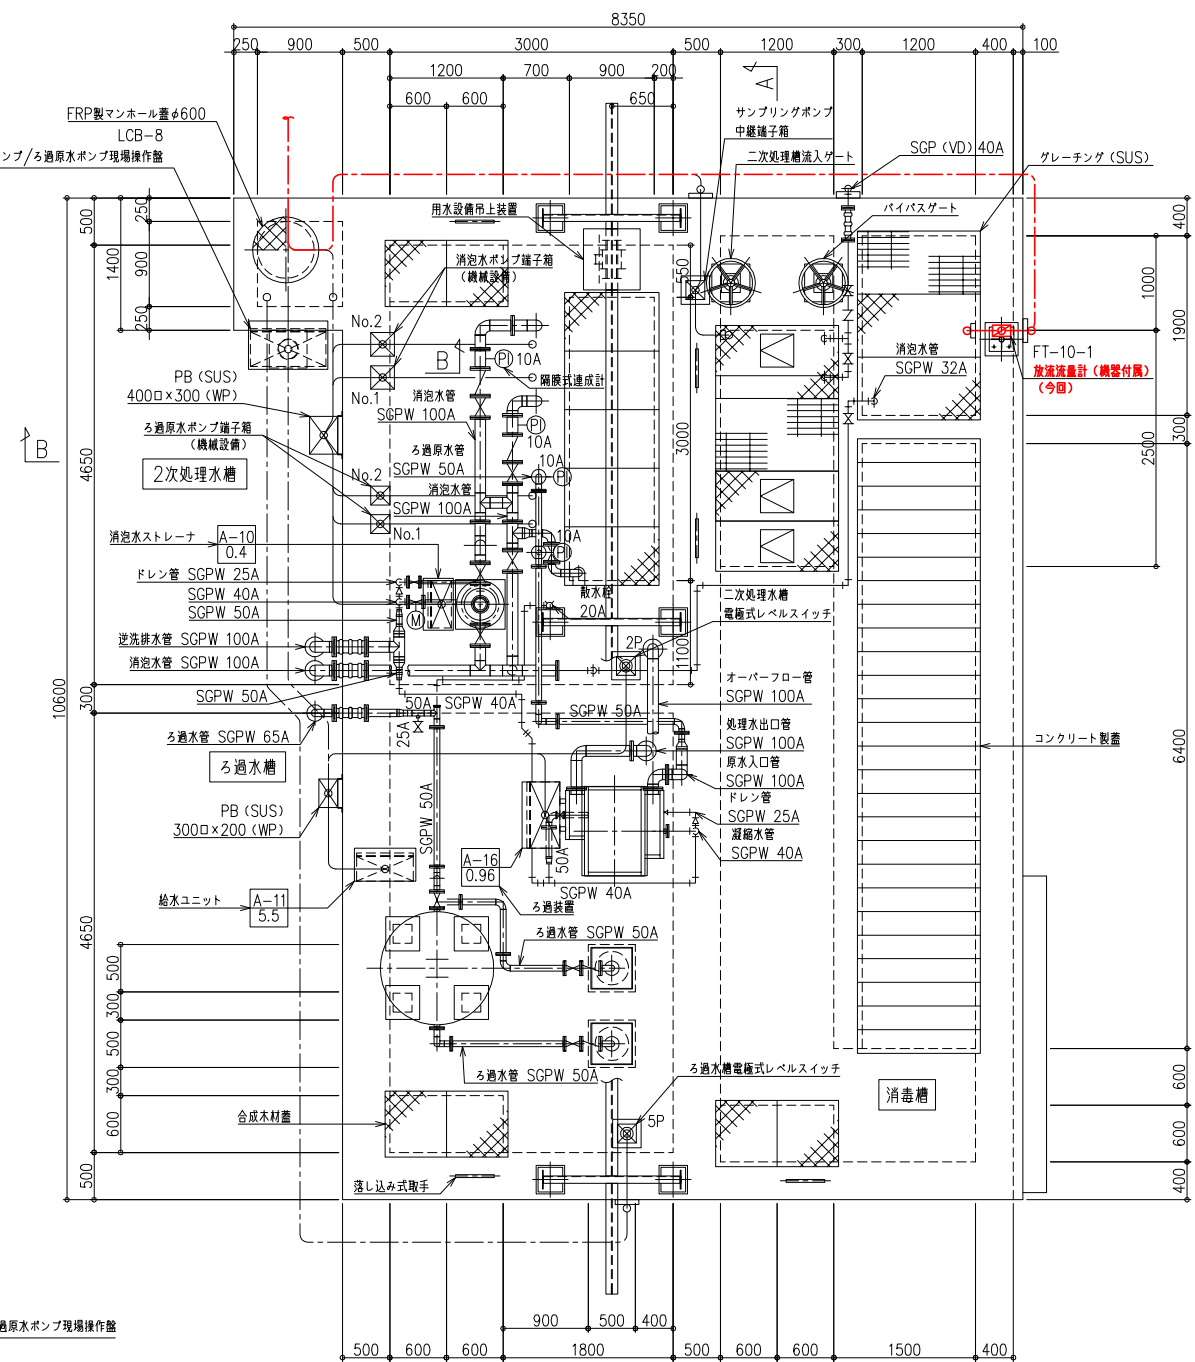



- | 注 | 記 |
|-----------------|----------------------|
| 1. 図中 | —— は今回箇所を示す。 |
| 2. 図中 | ----- は打込配管を示す。 |
| 3. 図中 | —— は露出配管を示す。 |
| 4. 図中 | ----- はラック・ビット配管を示す。 |
| 5. 図中 | ----- は地中埋設配管を示す。 |
| 6. 図中 | ☒ はプルボックスを示す。 |
| 7. IV | は幹線までの機ととする。 |
| 8. 特記なき埋込・地中電線管 | は既設流用とする。 |
| 9. 機械設備工事範囲の電線管 | は、電気設備工事範囲とする。 |

工 事 名：令和8年度消毒再利用施設
ストックマネジメント工事
施 設 名：川田浄化センター
図 面 名：消毒再利用施設配線図【更新】
縮 尺：1/40
図面番号：E-5
事業者名：吉野川市水道部下水道課

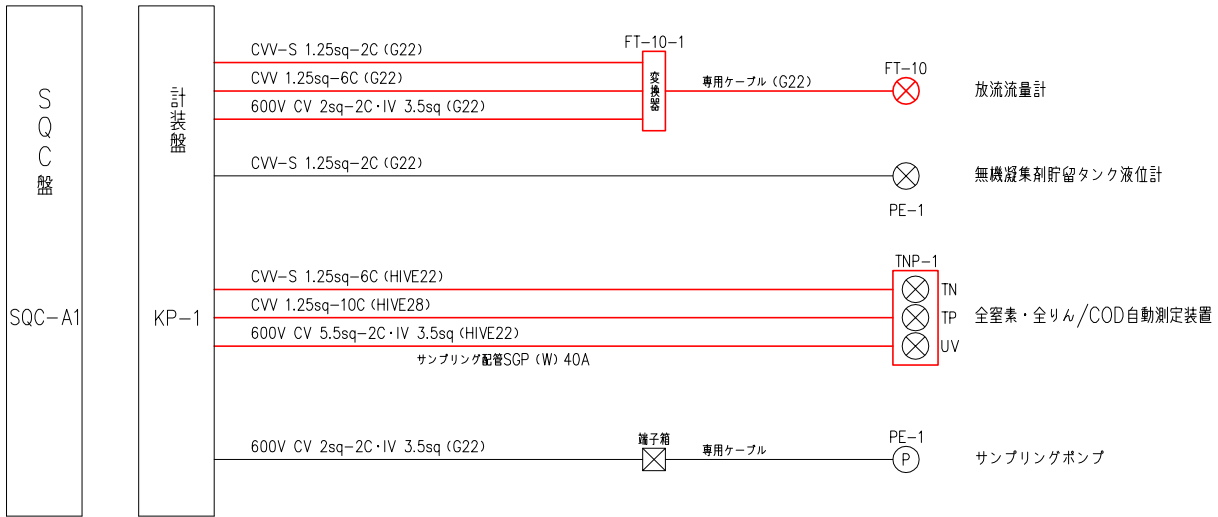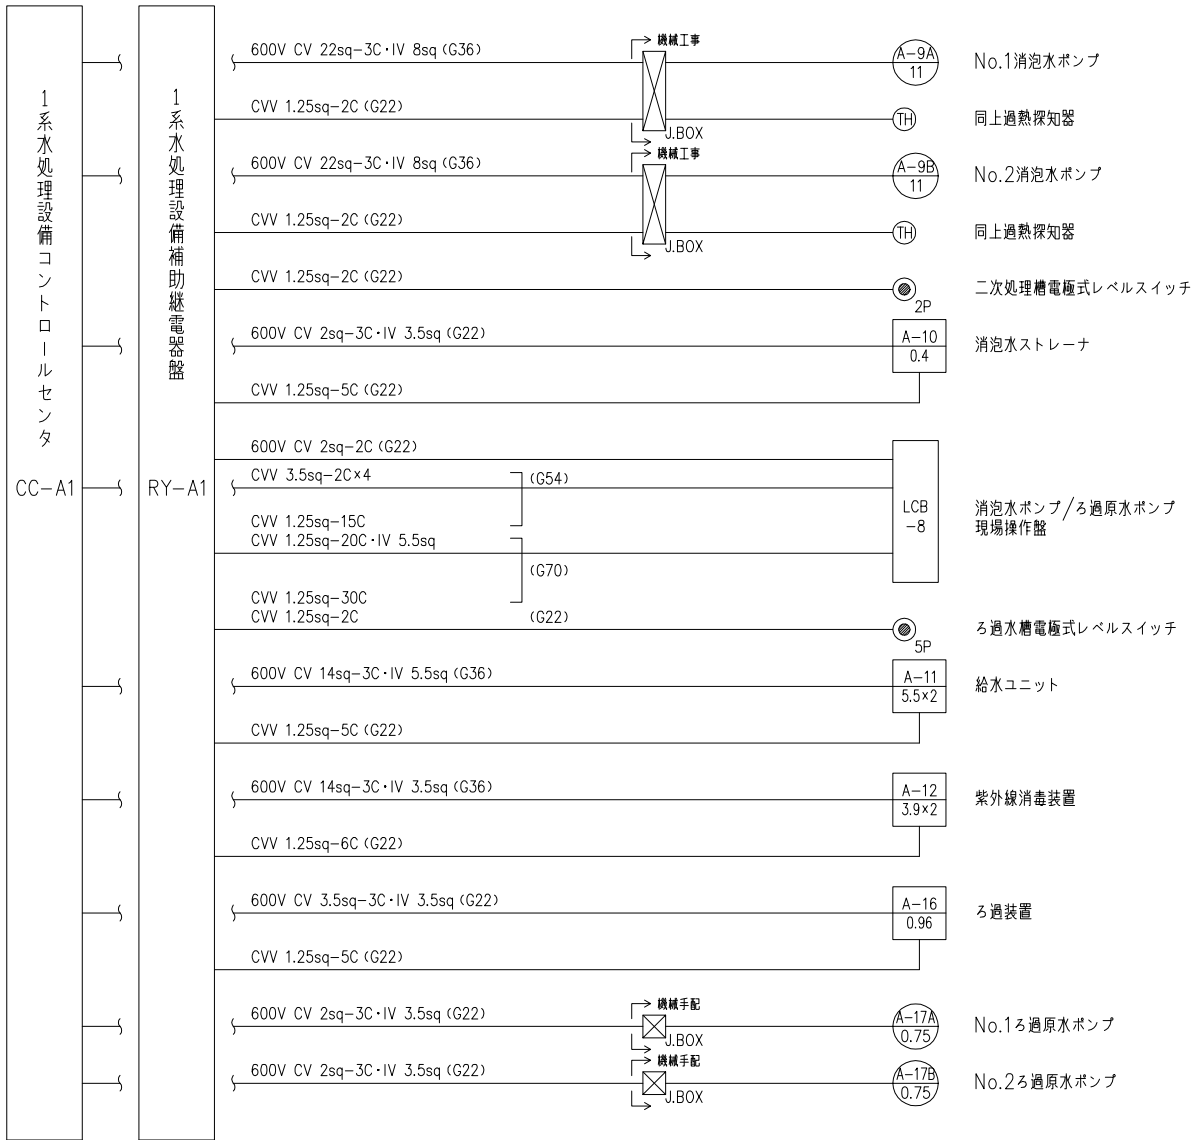


工 事 名：令和8年度消毒再利用施設
ストックマネジメント工事
施 設 名：川田浄化センター
図 面 名：配線系統図【撤去】
縮 尺：NON
図面番号：E-7
事業者名：吉野川市水道部下水道課

注 記
1. 図中 〃 は撤去箇所を示す。

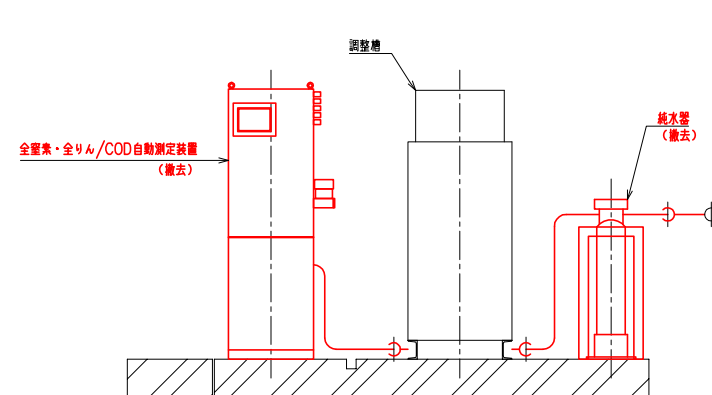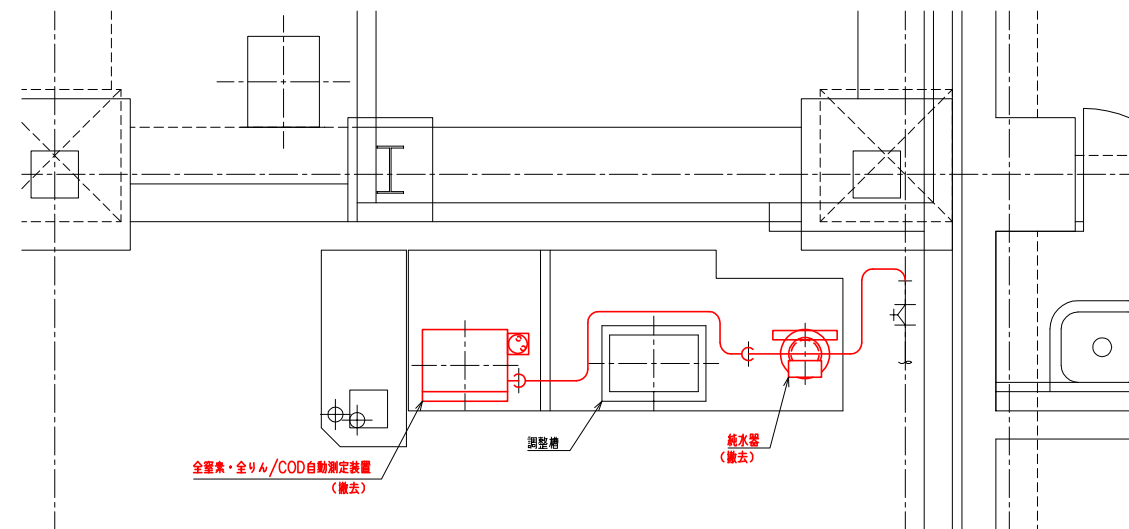


工 事 名：令和8年度消毒再利用施設
ストックマネジメント工事
施 設 名：川田浄化センター
図 面 名：計装機器取付図【撤去】
縮 尺：1/20
図面番号：E-9
事業者名：吉野川市水道部下水道課


- 注 記
1. 図中 —— は撤去箇所を示す。
 2. 図中 ---- は打込配管を示す。
 3. 図中 —— は露出配管を示す。
 4. 図中 ---- はラック・ビット配線を示す。
 5. 図中 ---- は地中埋設配線を示す。
 6. 図中 × はブルボックスを示す。
 7. IVは幹線までの撤去とする。
 8. 特記なき埋込・地中電線管は撤去しない。
 9. 機械設備工事範囲の電線管は、電気設備工事範囲とする。

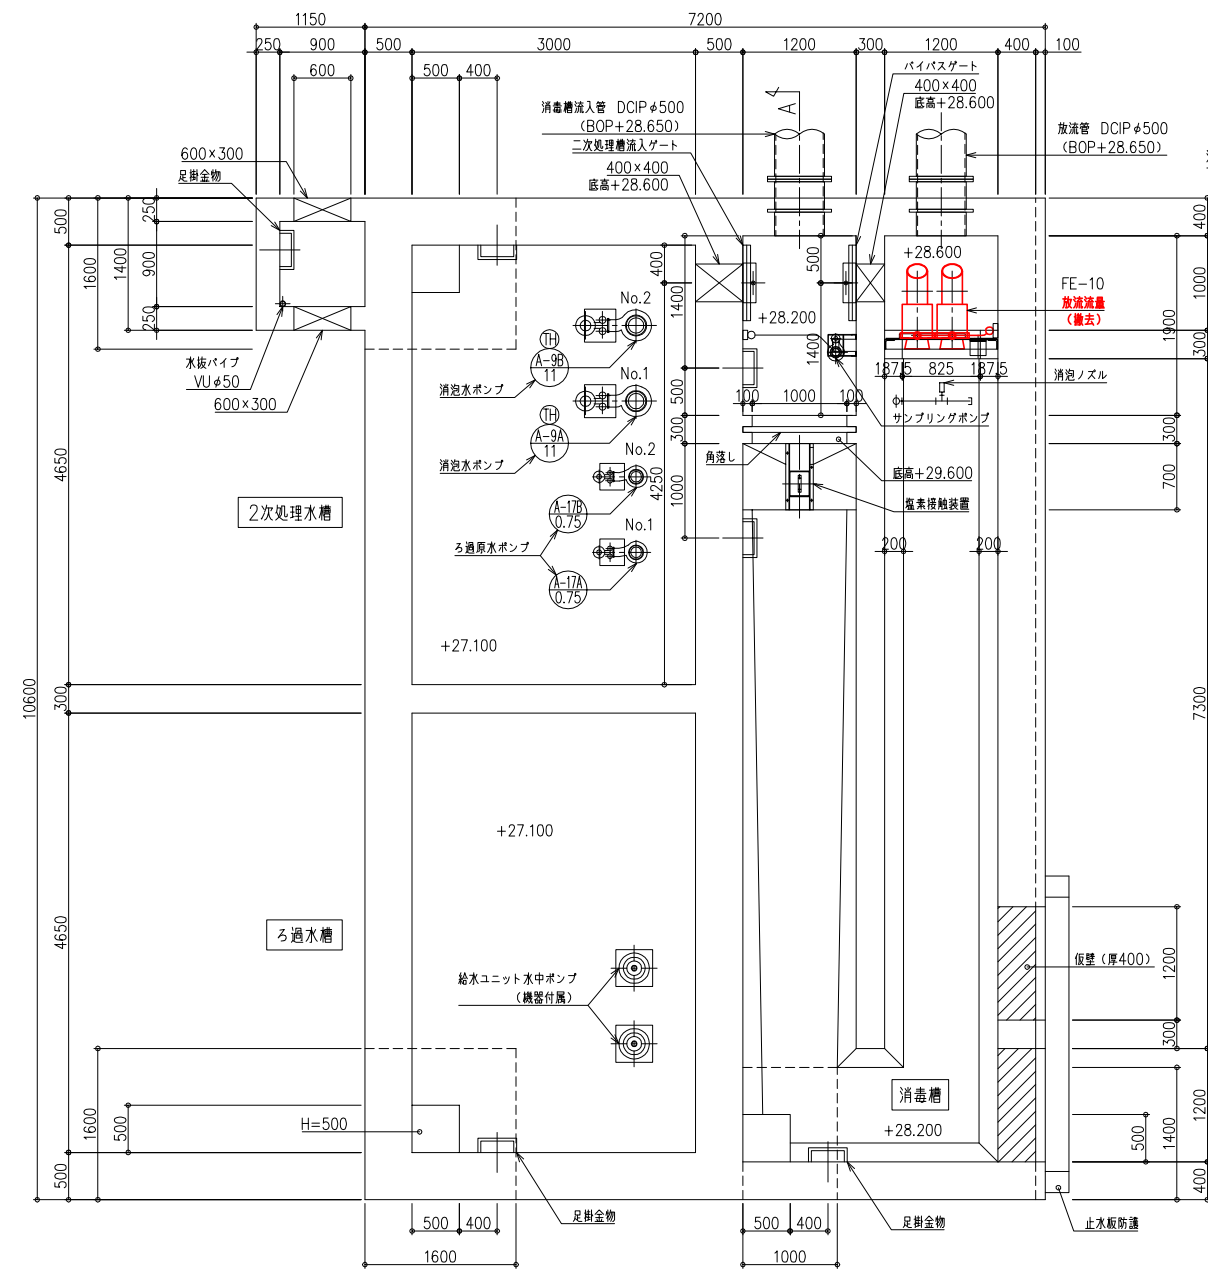

B1F平面図

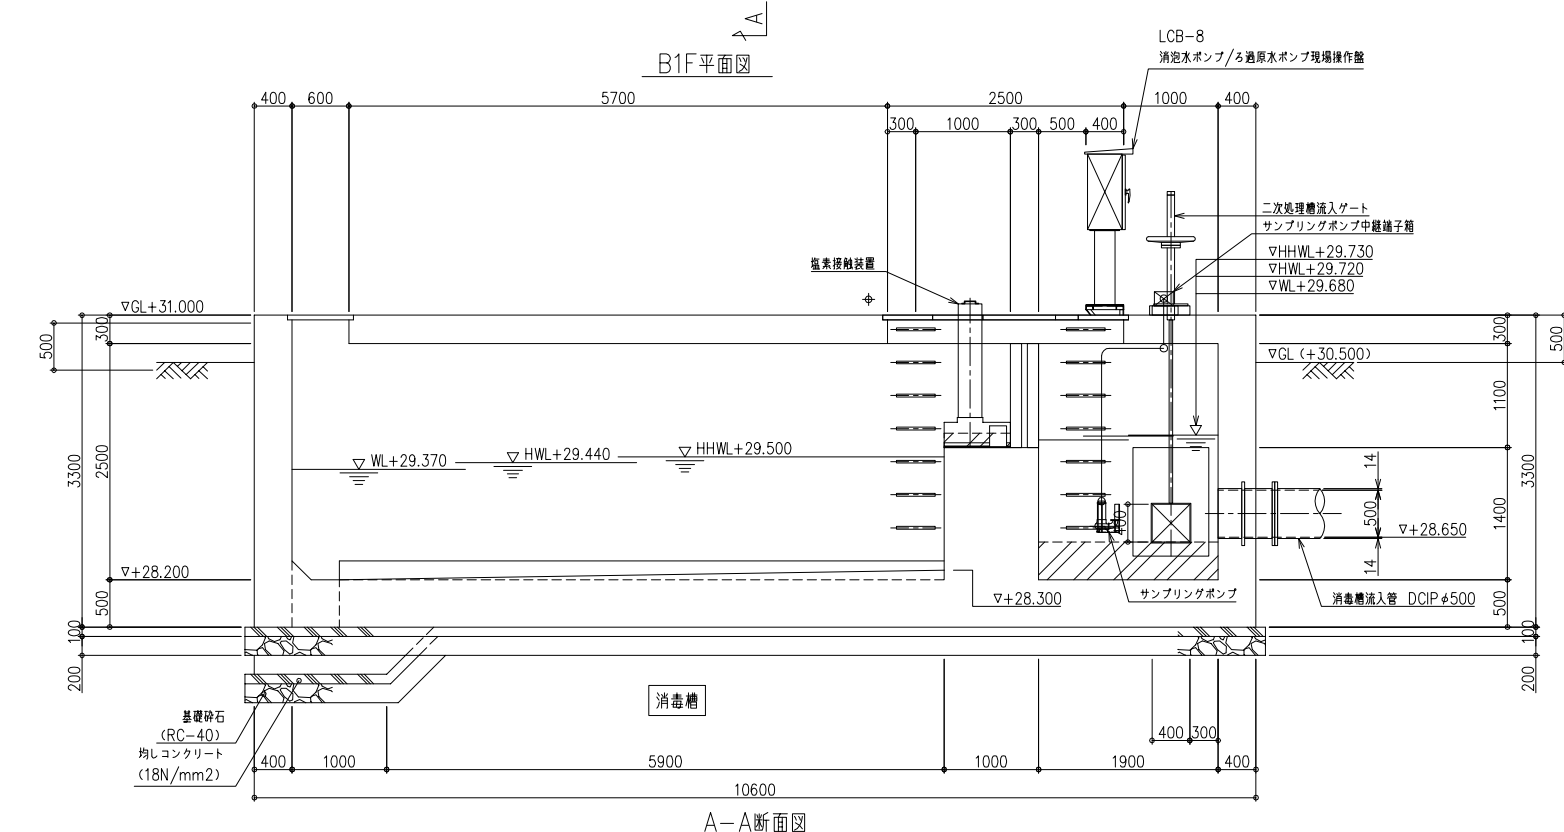

A-A断面図

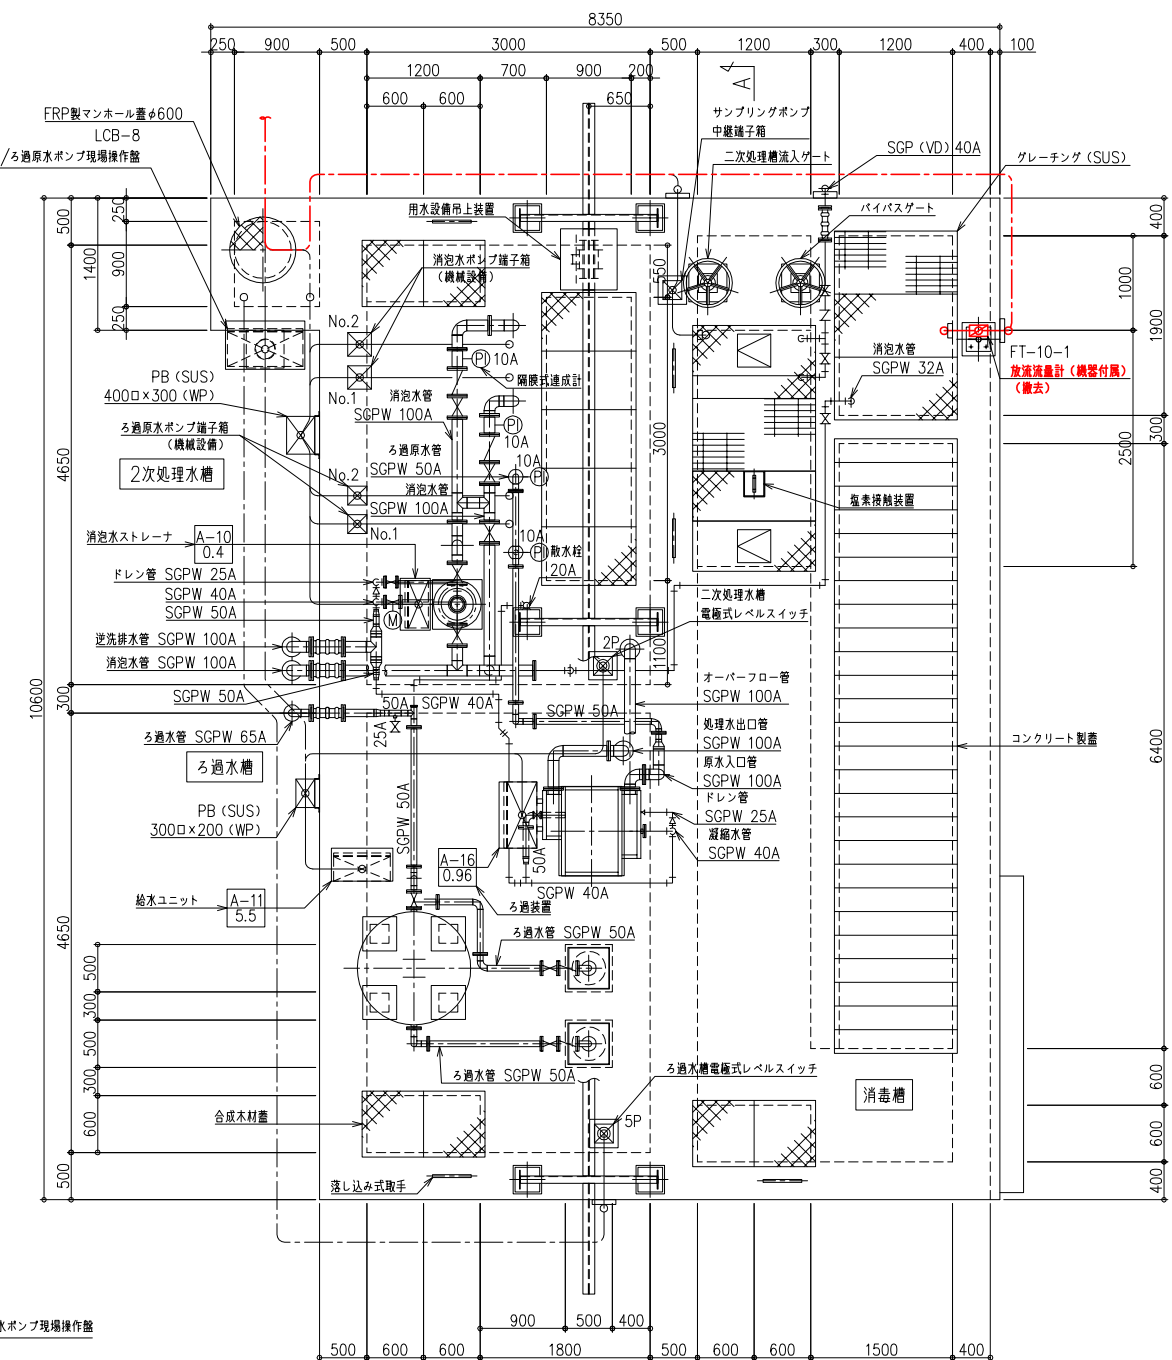

1F平面図

工 事 名 : 令和8年度消毒再利用施設
ストックマネジメント工事
施 設 名 : 川田浄化センター
図 面 名 : 消毒再利用施設配線図【撤去】
縮 尺 : 1/40
図面番号 : E-10
事業者名 : 吉野川市水道部下水道課

- 注 記
1. 図中 — は撤去箇所を示す。
 2. 図中 --- は打込配管を示す。
 3. 図中 --- は露出配管を示す。
 4. 図中 --- はラック・ビット配線を示す。
 5. 図中 --- は地中埋設配線を示す。
 6. 図中 はブルボックスを示す。
 7. IVは幹線までの撤去とする。
 8. 特記なき埋込・地中電線管は撤去しない。
 9. 機械設備工事範囲の電線管は、電気設備工事範囲とする。