


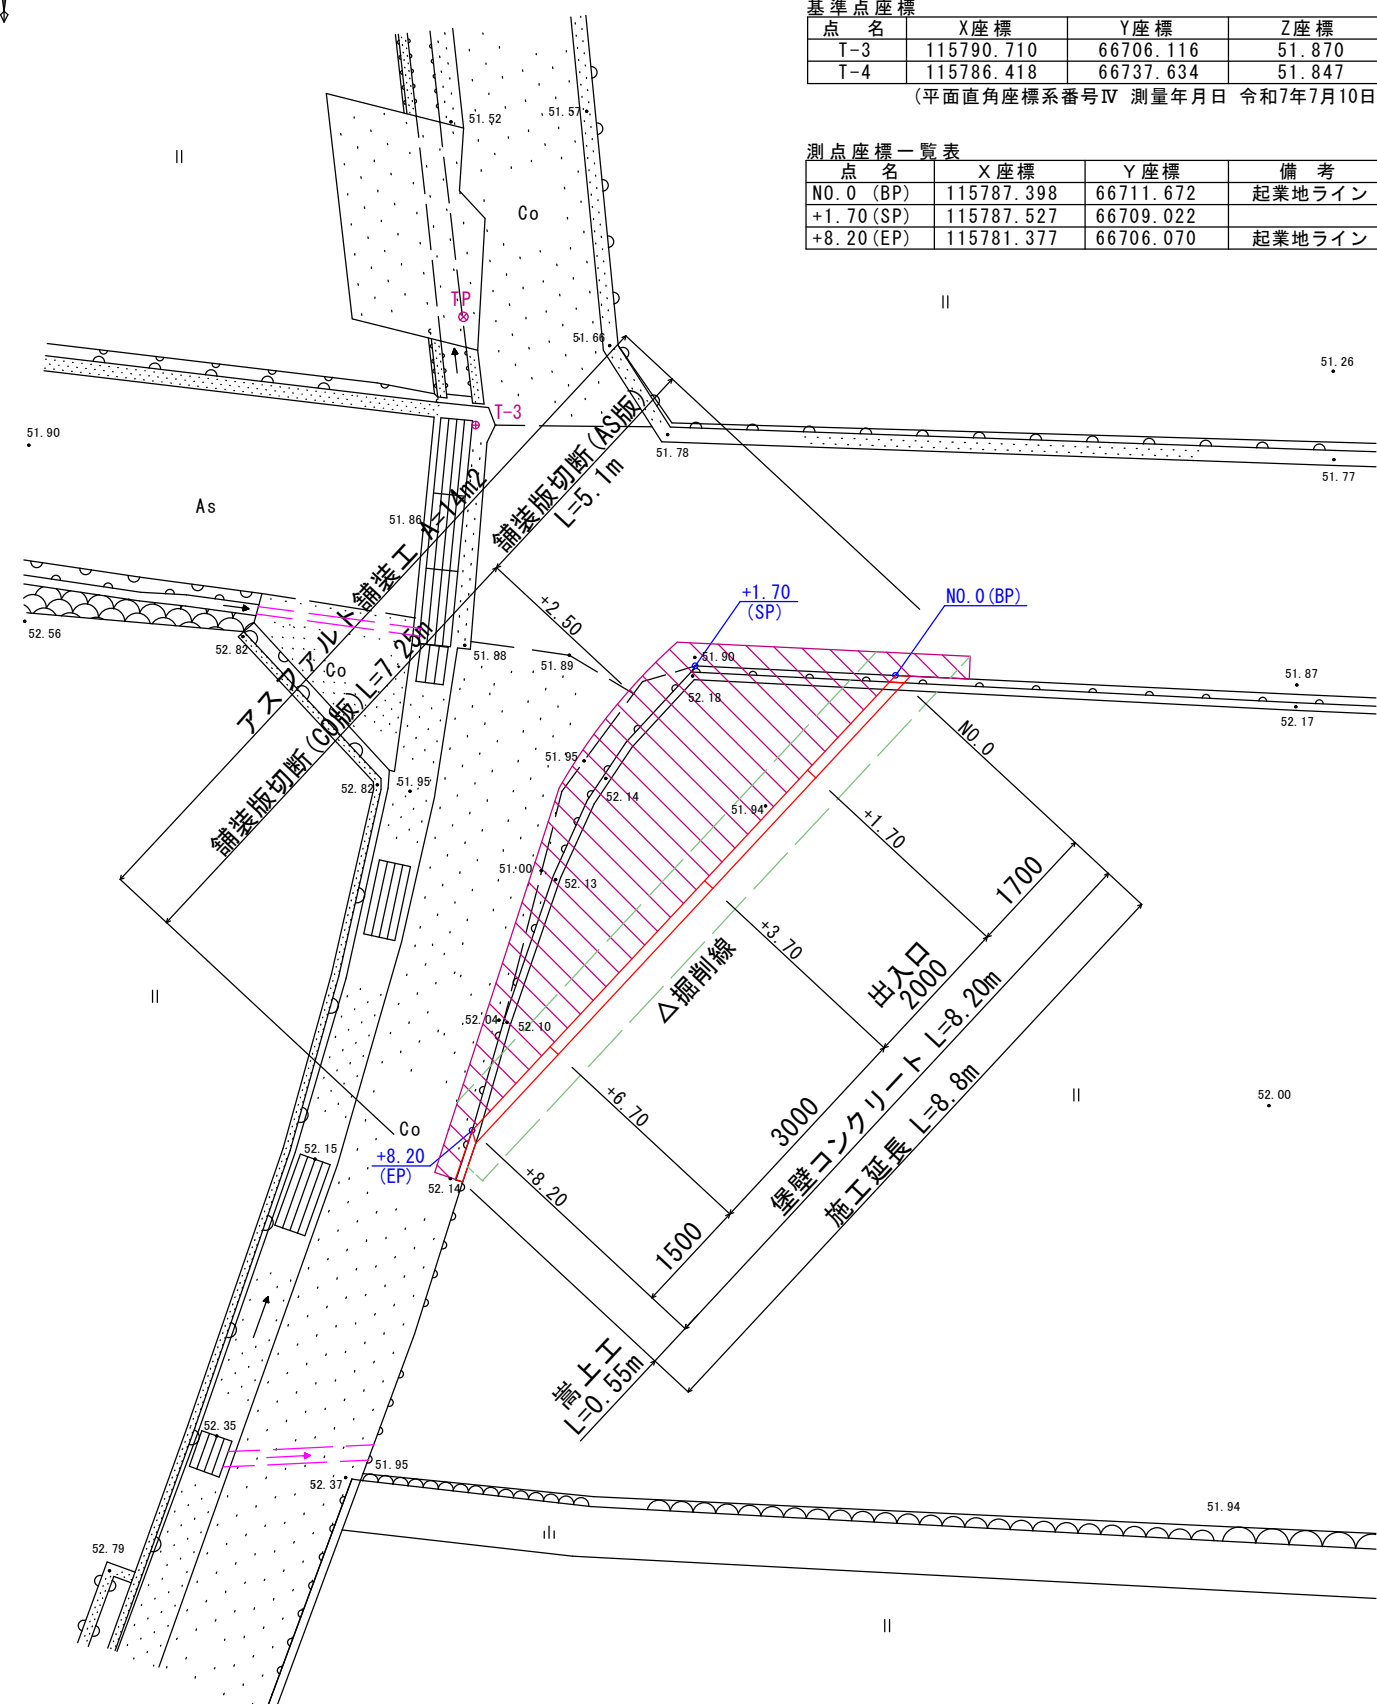
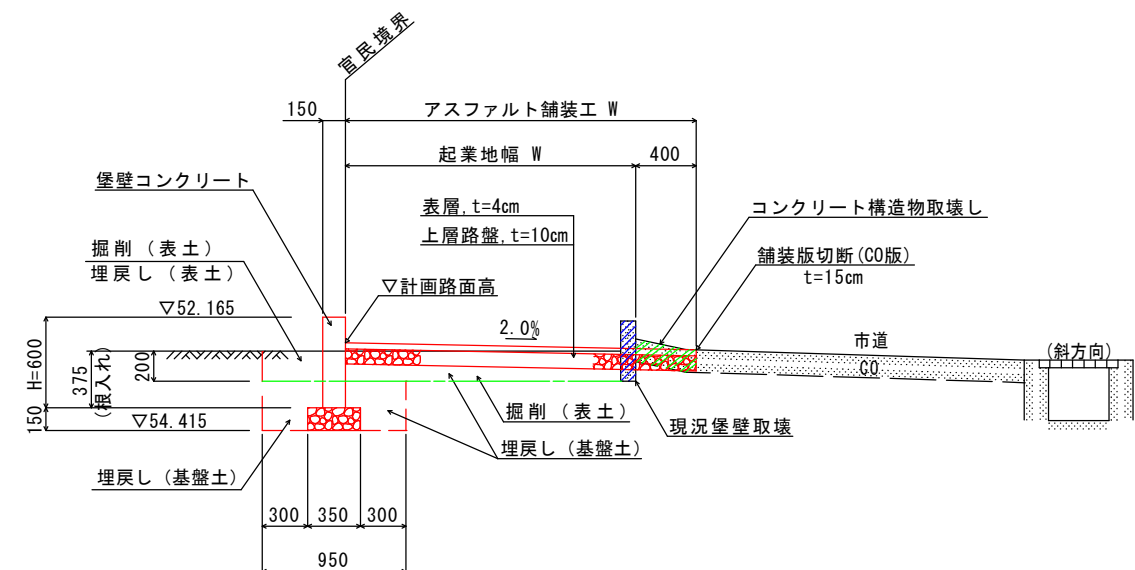


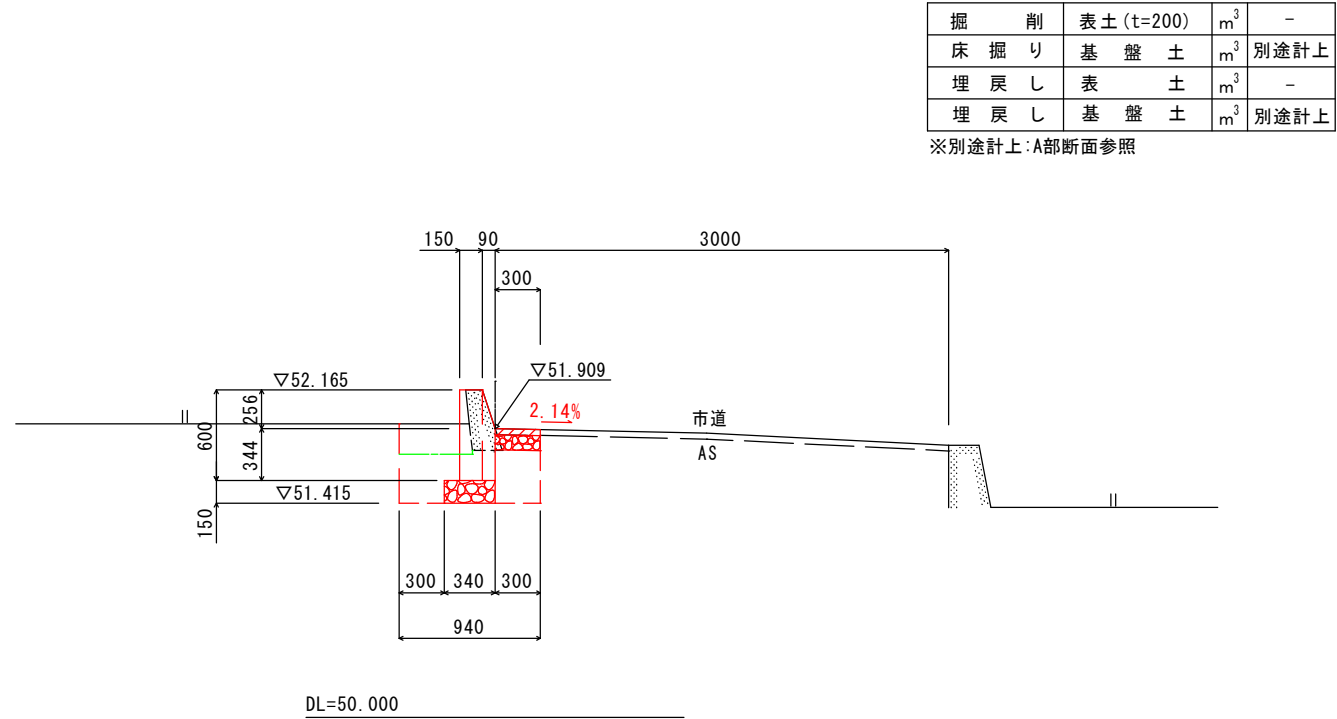

NO. 0+4. 0 附近

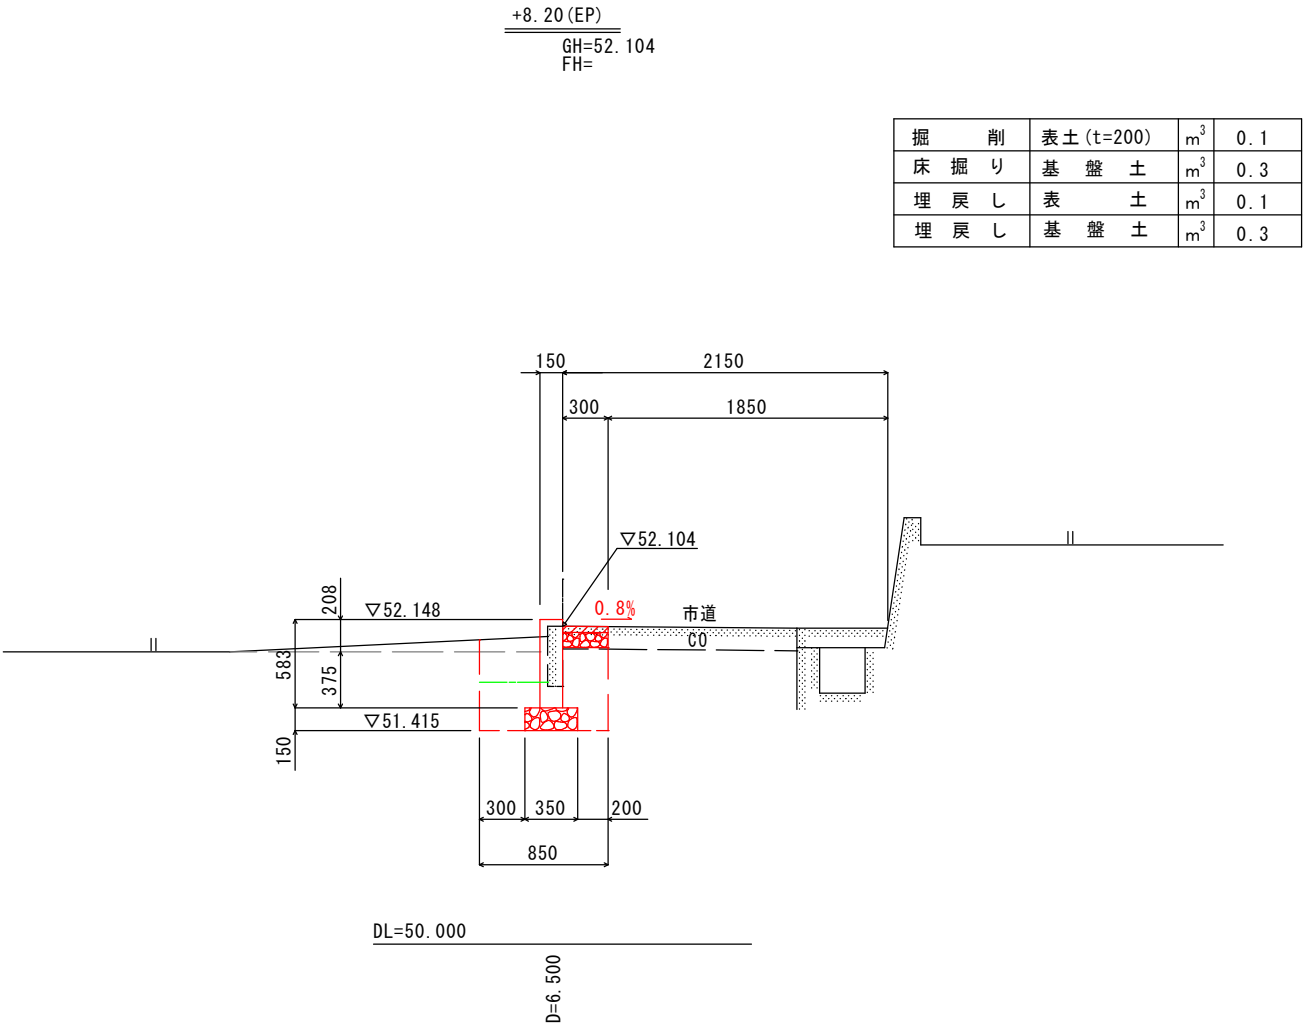




図面番号	第 1 号	図面総数	4 葉
図 名	平 面 図 標準断面図	縮 尺	図 示
名 称	令和 8 年度 井上 1 1 号線道路補修工事		
業務箇所	吉野川市山川町井上		
工事種別	道路補修工事		
所属年度	令和 8 年度	工事番号	
吉野川市建設部建設課			

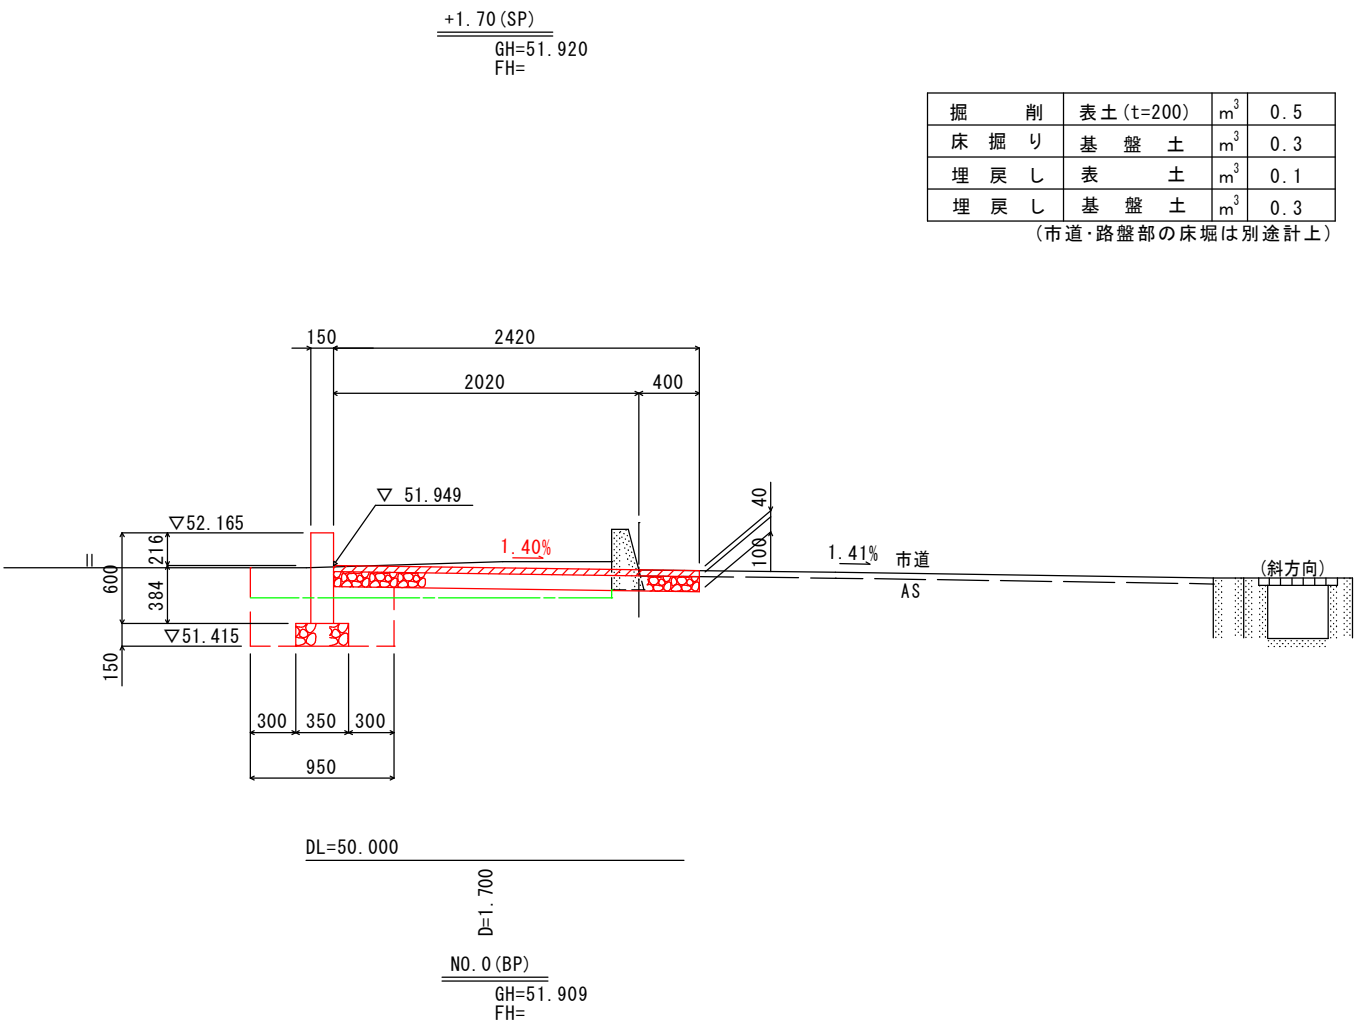



図面番号	第 2 号	図面総数	4 葉
図 名	横 断 図	縮 尺	1 : 25
名 称	令和 8 年度 井上 1 1 号線道路補修工事		
業 務 箇 所	吉野川市山川町井上		
工 事 種 別	道路補修工事		
所 属 年 度	令和 8 年度	工事番号	
吉野川市建設部建設課			

$$\begin{array}{l} V=1:10 \\ H=1:20 \\ \hline \end{array}$$




構造図

  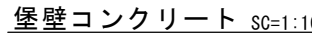

1.0m当り

 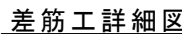

1.0m当り

 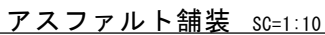

図面番号	第 3 号	図面総数	4 葉
------	-------	------	-----

図	名	展 構	開 造	図 図	縮 尺	図 示
---	---	--------	--------	--------	--------	-----




名 称	令和8年度 井上11号線道路補修工事
-----	--------------------

業務箇所	吉野川市山川町井上
------	-----------


工事種別	道路補修工事		
所屬年度	令和 6 年度	工事番号	

所属年度	令和 6 年度	工事番号	
土野川土建設郊建設課			

平面图 SC=1:30

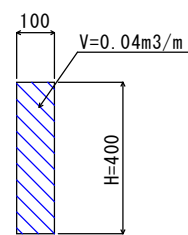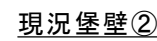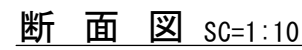

平面图 SC=1:50

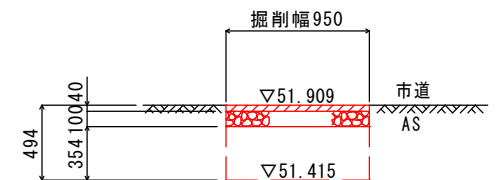

			1.0m当り
床 堀 り	土 砂	m ³	0.4
埋 戻 し	転用土	m ³	0.3

図面番号	第 4 号	図面総数	4 葉
図 名	構造物取壊工 土工計上図		縮 尺 図 示
名 称	令和 8 年度 井上 1 1 号線道路補修工事		
業務箇所	吉野川市山川町井上		
工事種別	道路補修工事		
所属年度	令和 8 年度	工事番号	
吉野川市建設部建設課			