

消火栓設置詳細図(1/2)


平　面　図 SC=1:500

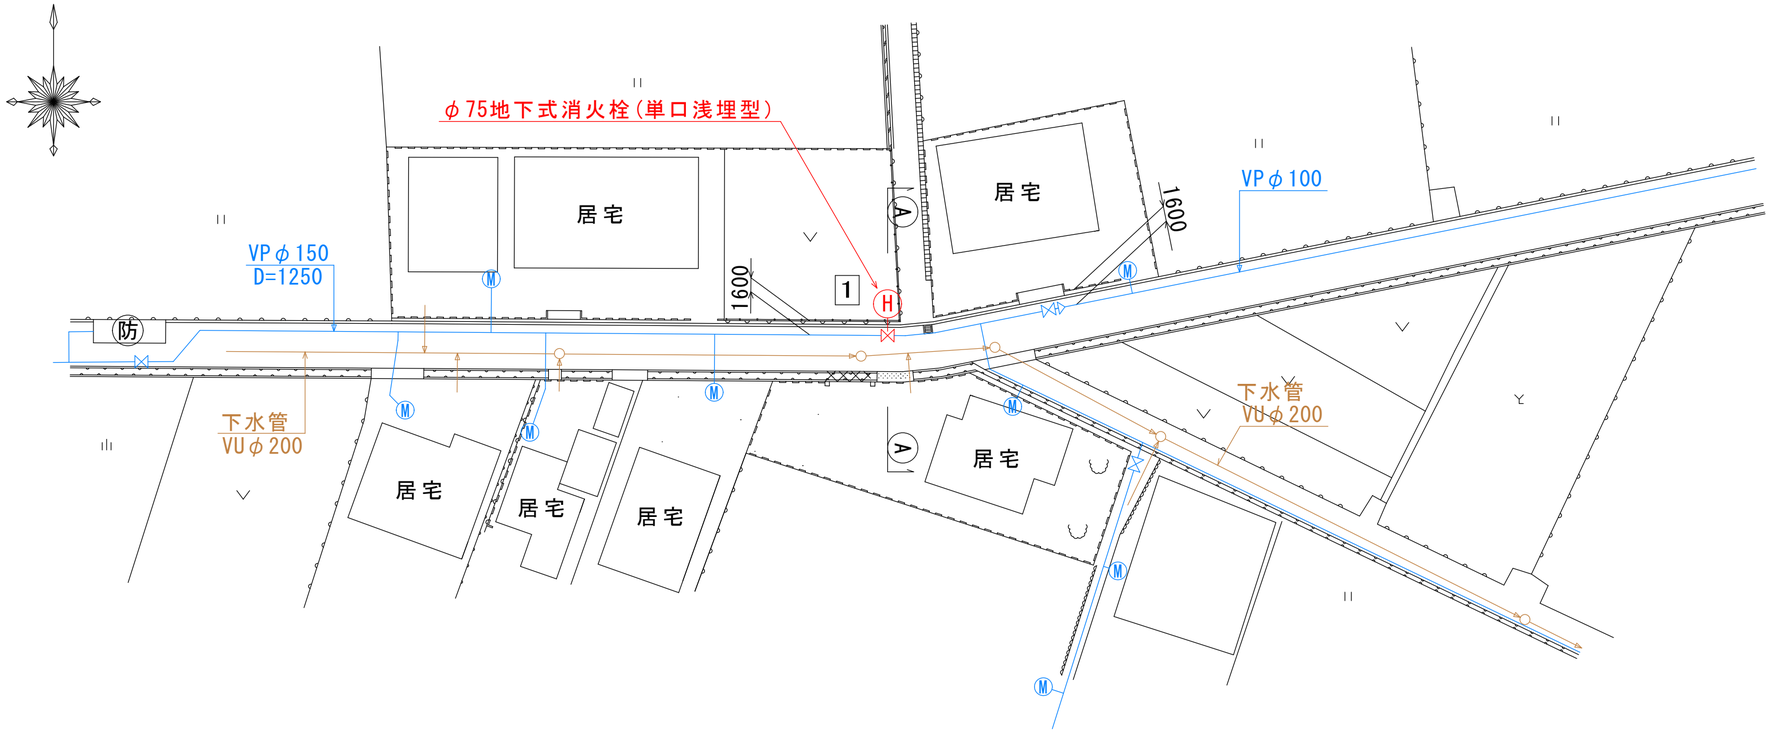

A-A 断面図 SC=1:30

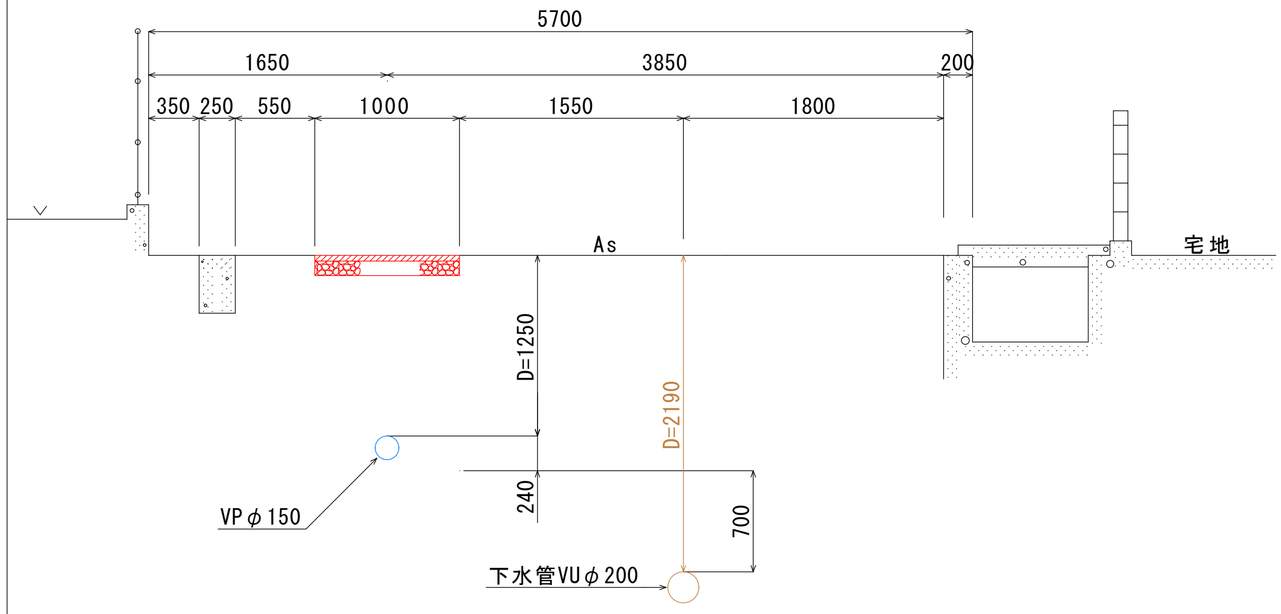

消火栓設置参考図 SC=1:20

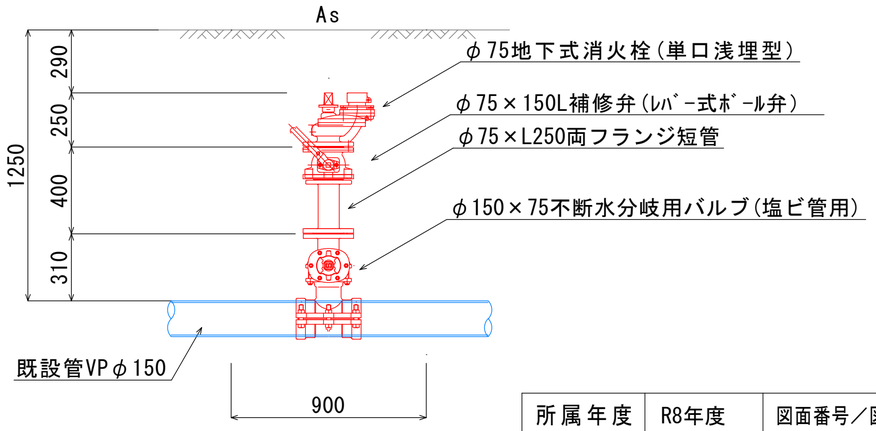

注）ボルトは、緩み止め防止のため
ロックボルト(SUS)を使うこと。

注）掘削時にVP管の継ぎ手があれば、
離脱防止金具を設置すること。


所属年度	R8年度	図面番号／図面数量	1／2
図　名	消火栓設置詳細図(1/2)	尺度	図　示
名　称	令和８年度　川田１５号線消火栓設置工事		
施工箇所	吉野川市山川町川田		
事業名称			吉　野　川　市

消火栓設置詳細図(2/2)


不断水分岐用バルブ掘削標準断面図

SC=1:20

平　面　図

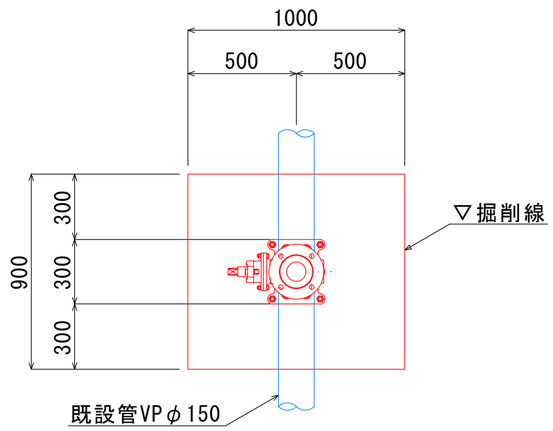



側　面　図

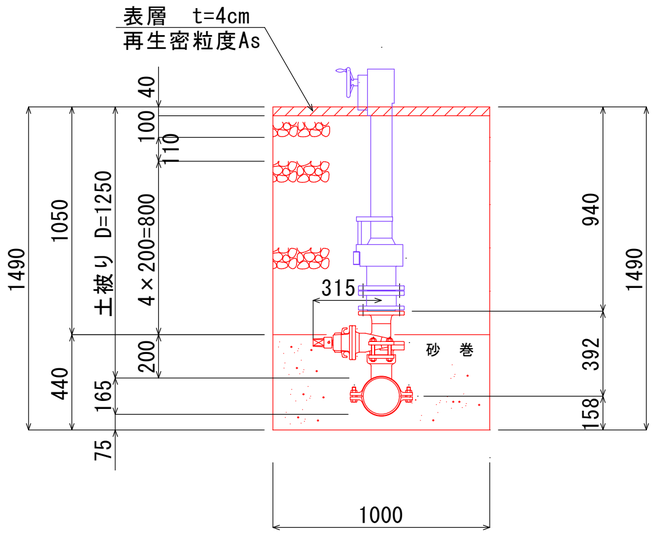

消火栓ボックス標準図　SC=1:10

(2号)

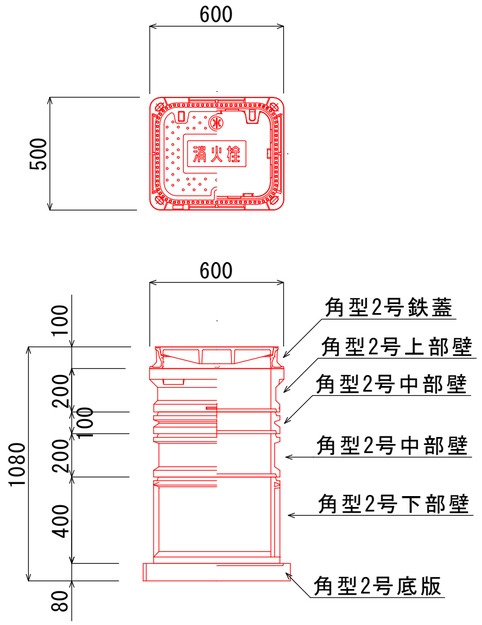

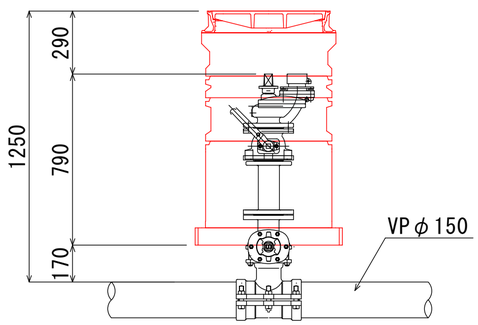

消火栓ボックス一覧表

消火栓・空気弁番号	1	合　計
管　径	φ150	
土被りD(mm)	1250	
室　高H(mm)	1080	
角型2号鉄蓋　H=100	1	1
角型2号上部壁　H=200	1	1
角型2号中部壁　H=100	1	1
角型2号中部壁　H=200	1	1
角型2号下部壁　H=400	1	1
角型2号底版　H= 80	1	1

・消火栓ボックスは、同等品以上とする。

所属年度	R8年度	図面番号／図面数量	2／2
図　名	消火栓設置詳細図(2/2)	尺度	図 示
名　称	令和８年度　川田１５号線消火栓設置工事		
施工箇所	吉野川市山川町川田		
事業名称			吉 野 川 市